

LE PARC BOUGAINVILLE


Présentation aux futurs services gestionnaires
Jeudi 20 Octobre 2022

SITUATION ET PERIMETRE



PRESENTATION GENERALE DU PARC

Périmètres

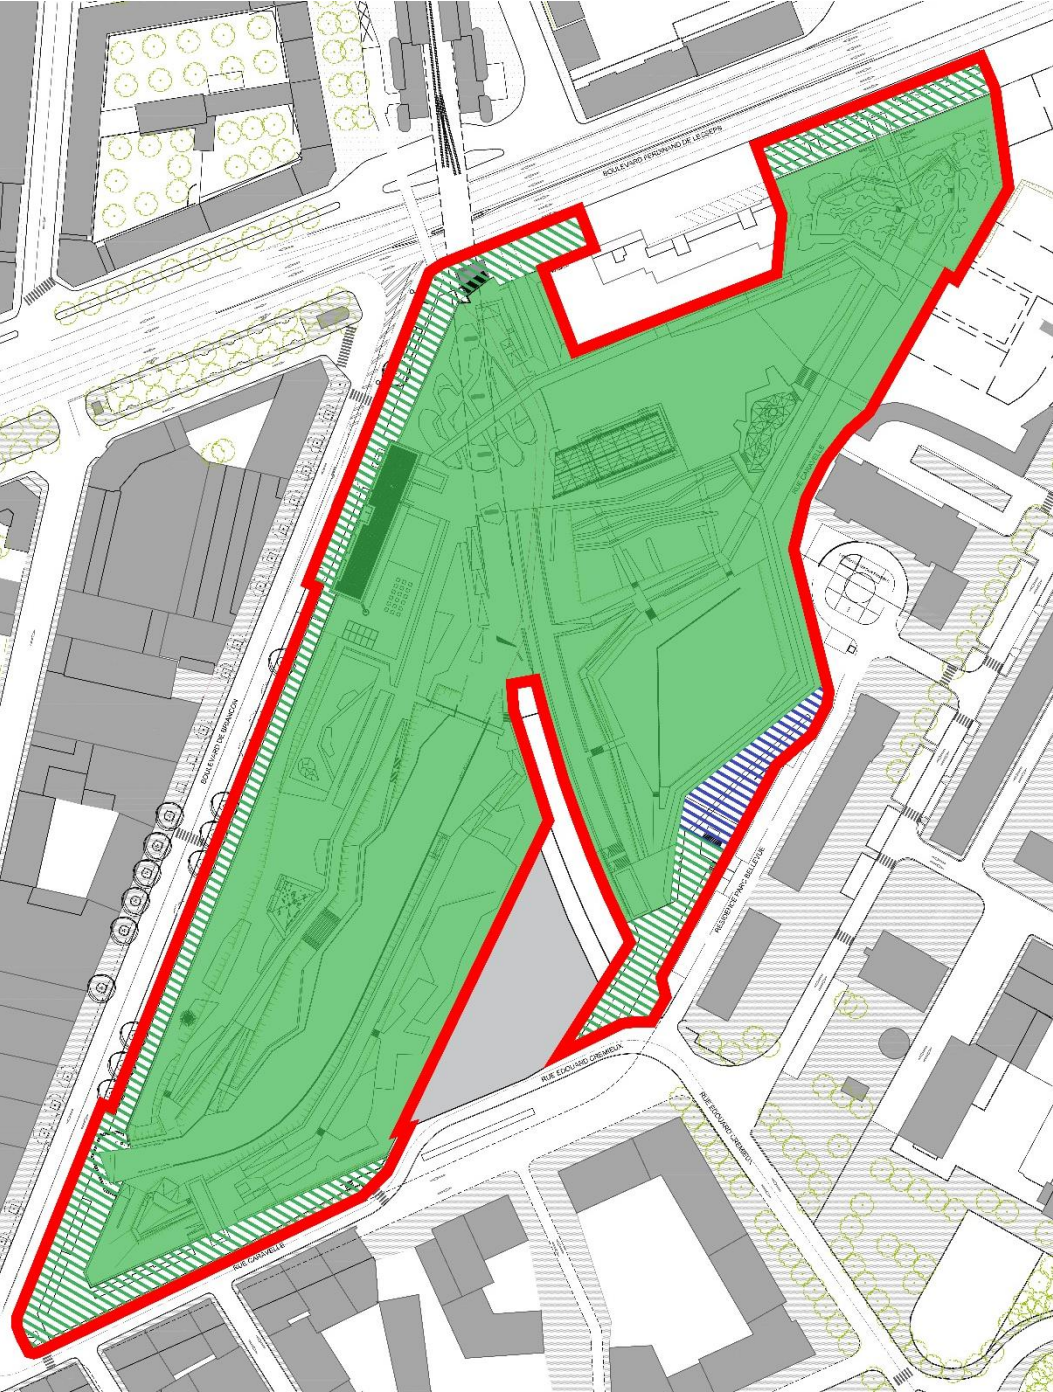

Périmètre des travaux (4,5 ha)



Périmètre du parc (3,7 ha)




Périmètre du jardin partagé – 765 m² (accessible depuis l'espace public)



Périmètre des aménagements de raccord d'espace public

PRESENTATION GENERALE DU PARC

4 HECTARES DE PARC

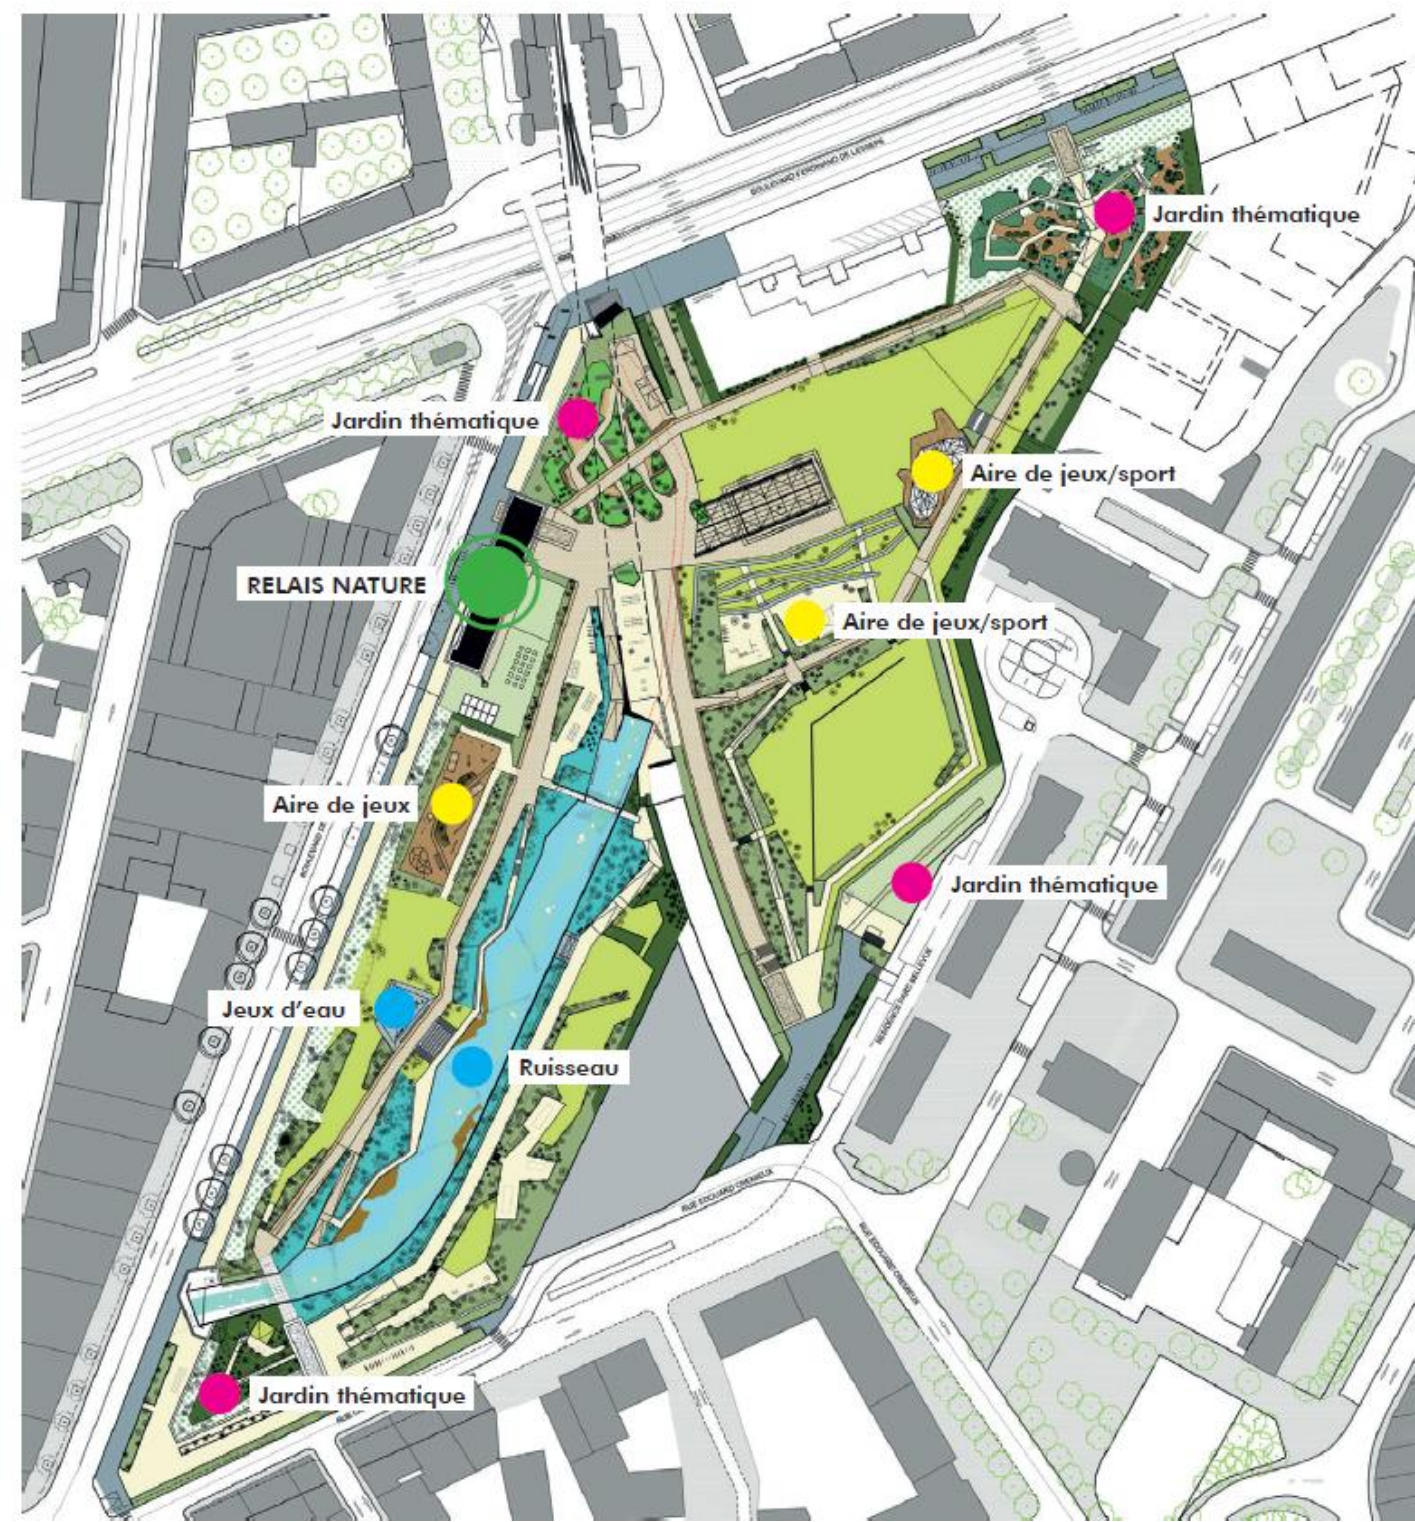

1 RELAIS NATURE

4 Jardins thématiques

3 Aires de jeux

1 Aire de jeux d'eau

1 Hectare de prairie

PRESENTATION GENERALE DU PARC

Les invariants du projet

La renaturation : Les Aygalades aujourd'hui




PRESENTATION GENERALE DU PARC

Les invariants du projet

La renaturation : Les Aygalades demain

Un lot de travaux spécifique - Un accompagnement de l'entreprise sur 3 ans pour la mise en place de la végétation

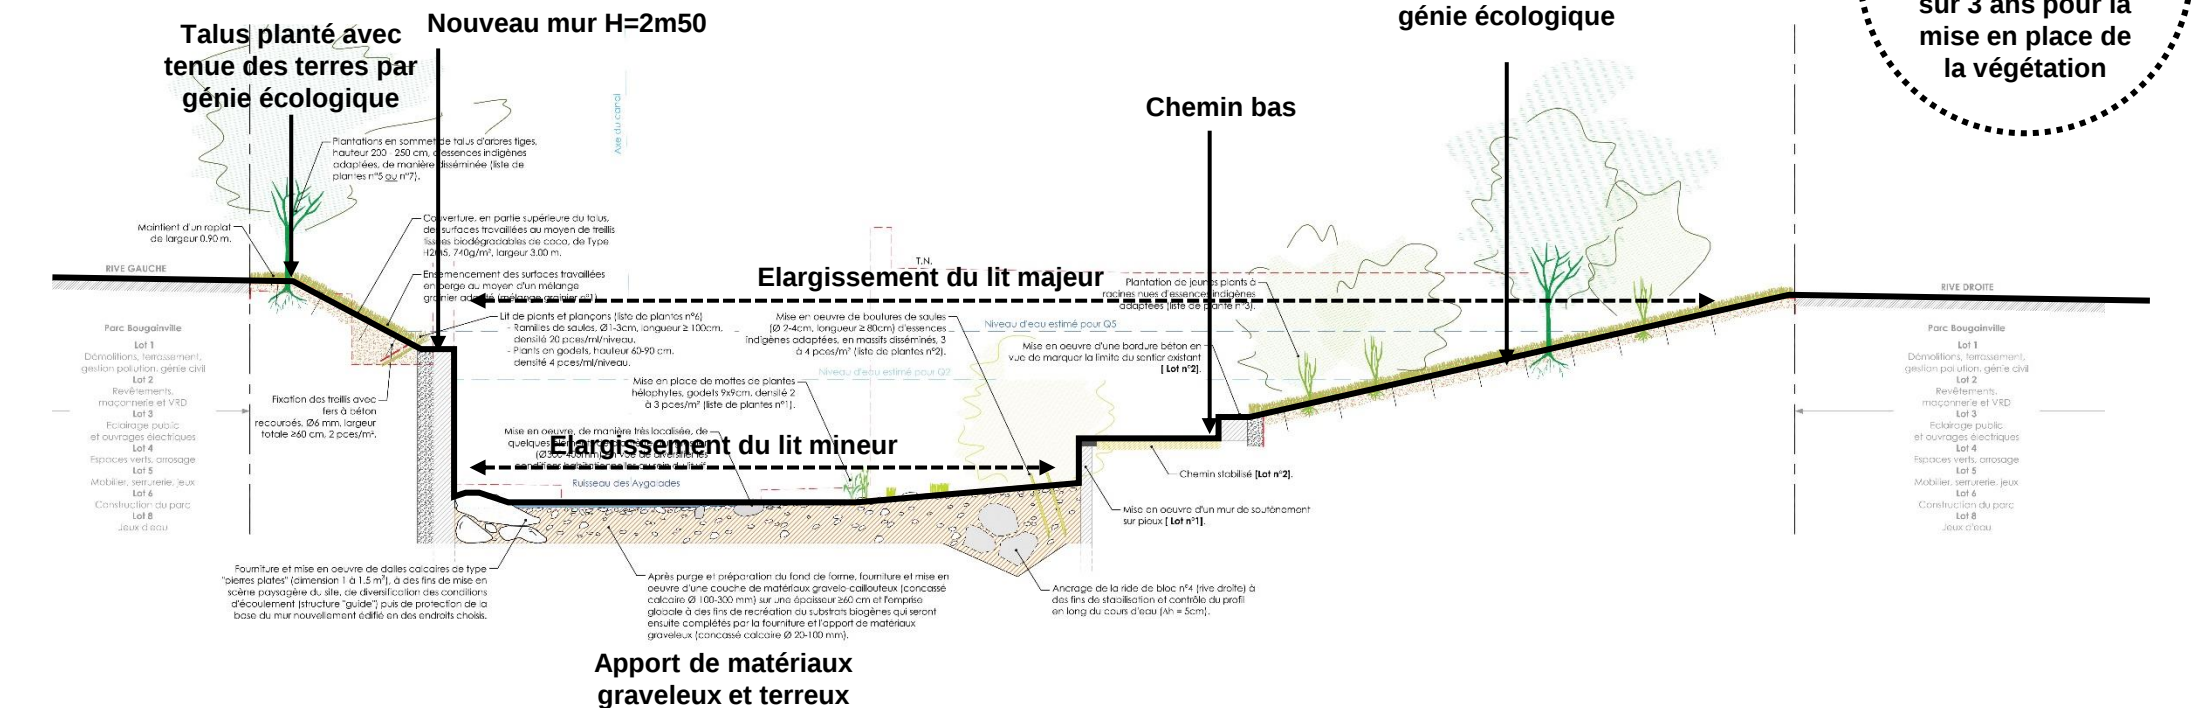



Apport de matériaux graveleux et terreux

S'inspirer des ambiances existantes







PRESENTATION THEMATIQUE
LE RELAIS NATURE
Insertion dans le Parc

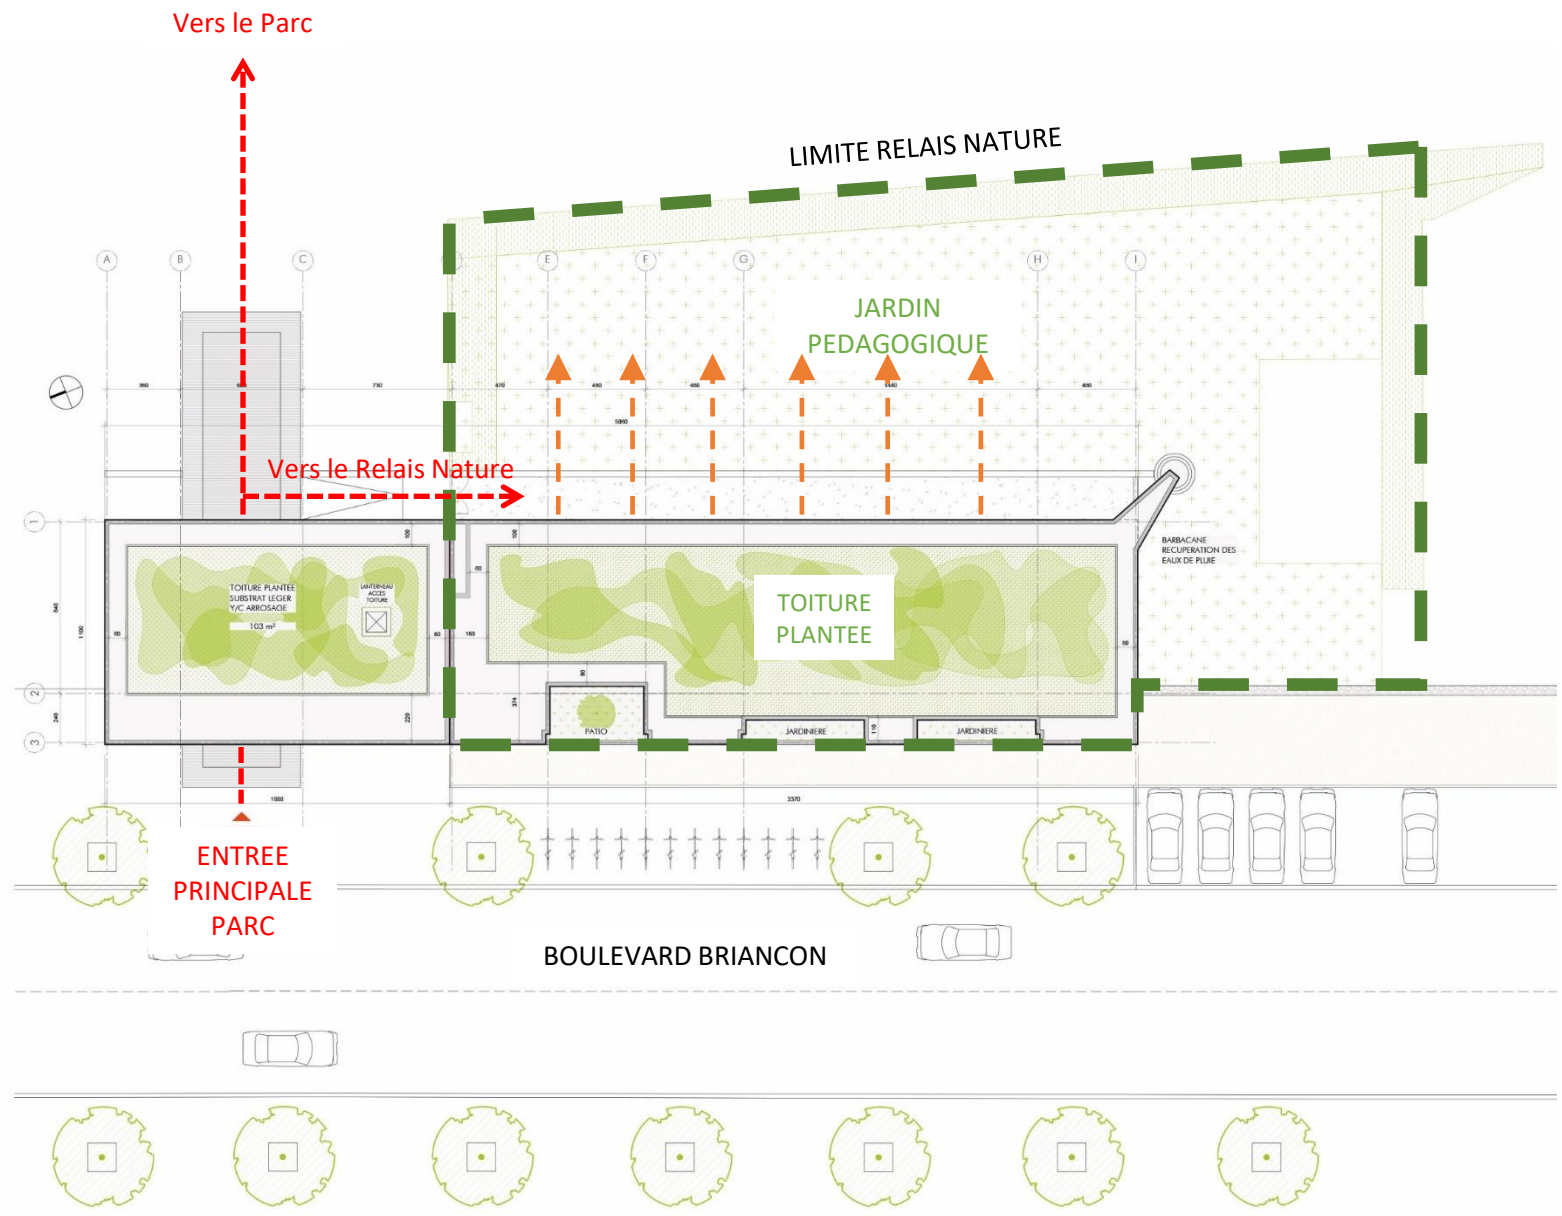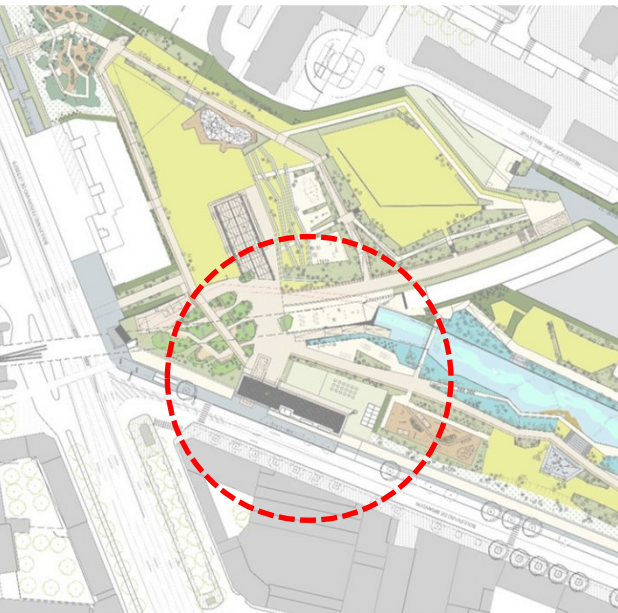

PRESENTATION THEMATIQUE

LE RELAIS NATURE

L'usage

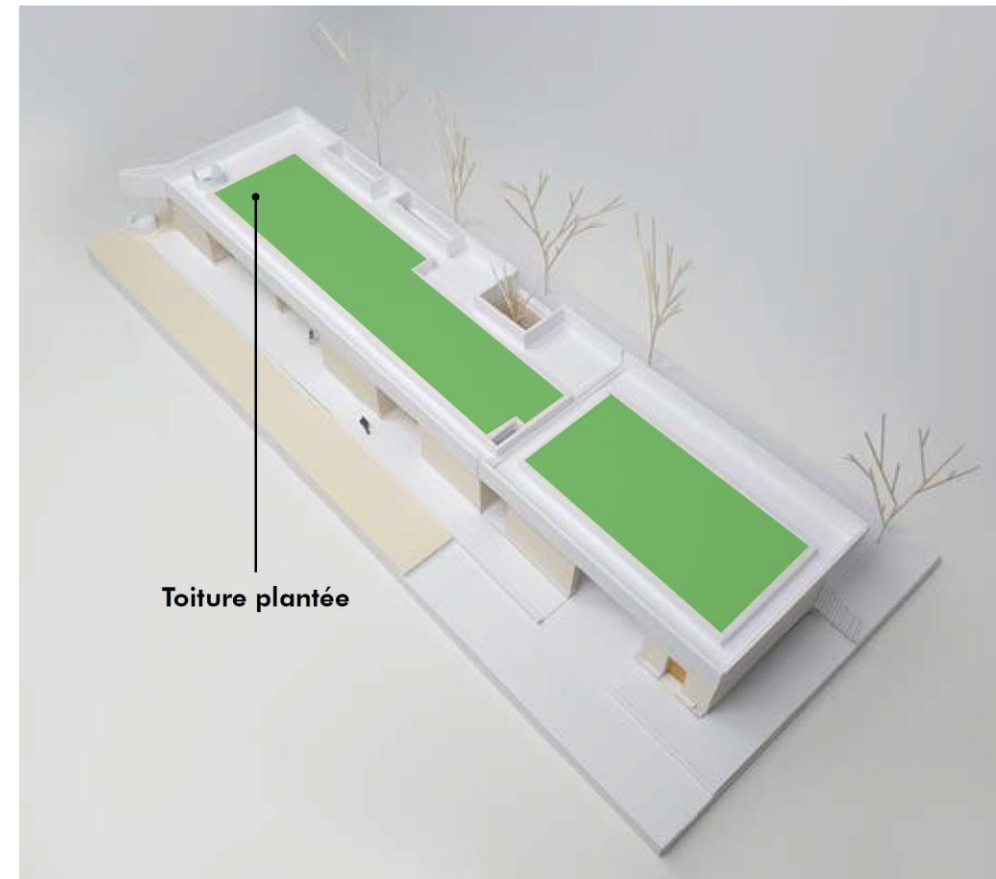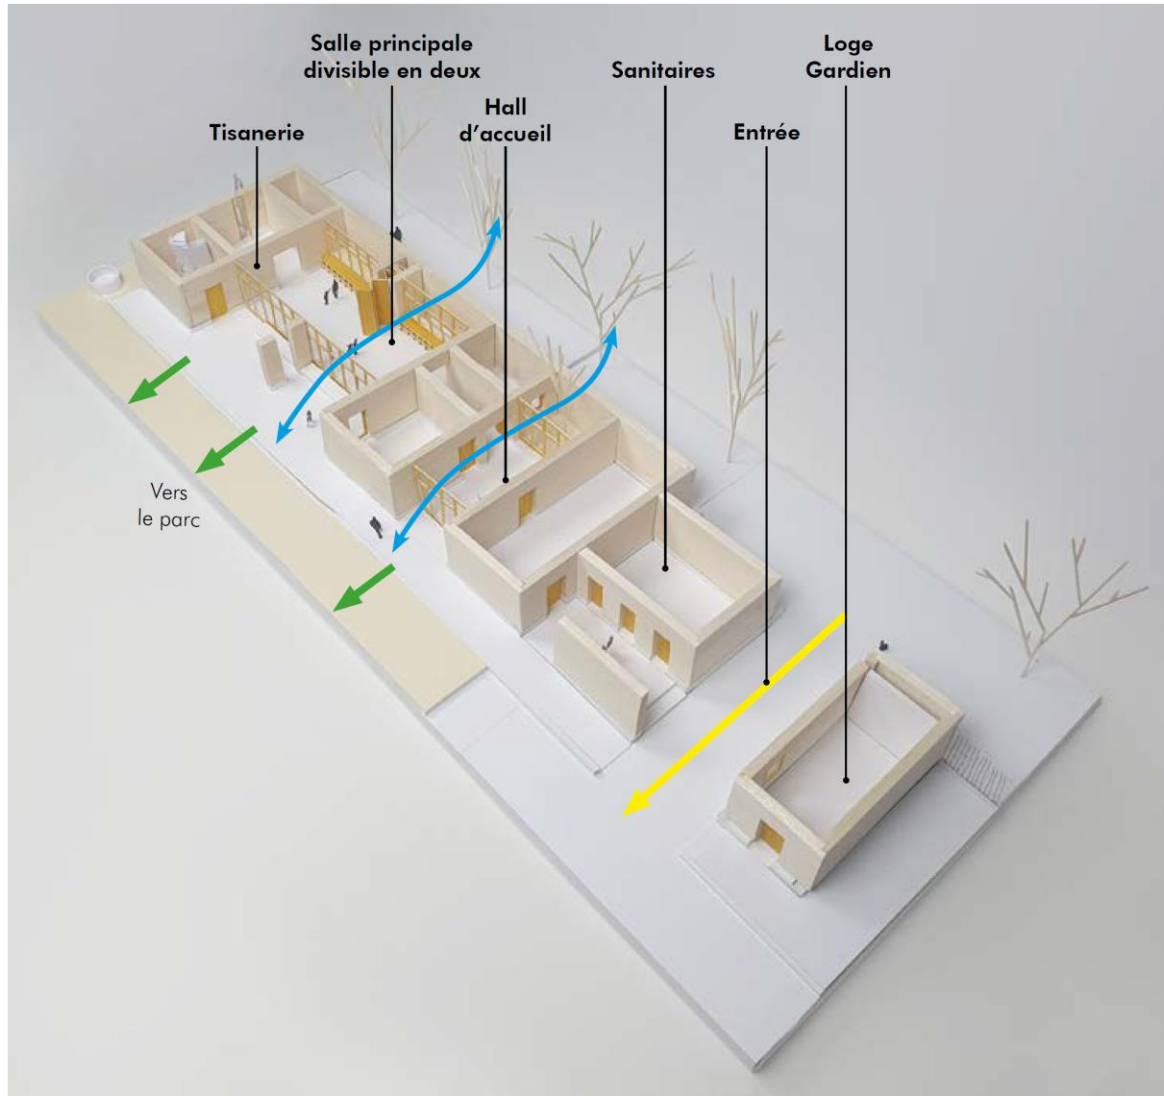


An aerial map of the University of Illinois at Chicago campus. The map shows various buildings, streets, and green spaces. A red dashed circle highlights a specific area in the upper right quadrant of the map, which is the proposed location for the new library building. The map includes labels for several streets, such as "SOUTH CAMPUS DRIVE", "NORTH CAMPUS DRIVE", and "UNIVERSITY AVENUE". It also shows the "MICHIGAN STATE UNIVERSITY" building and the "UNIVERSITY OF ILLINOIS AT CHICAGO" building. The map is oriented with North at the top.


The floor plan shows a large building complex with several distinct sections. On the left, there is a 'Cage d'escalier' (staircase) and an 'Entrée piéton' (pedestrian entrance). A 'Voie d'accès' (access road) leads to 'Accès véhicules' (vehicle access). The main building has multiple rooms, including 'LOCALS JARDINIERS' (gardener's rooms) and 'LOCALS JARDIENS' (gardeners' rooms). There are also 'LOCALS TECHNIQUES' (technical rooms) and 'LOCALS DE STOCKAGE' (storage rooms). A 'Parking' area is located in front of the building. The plan includes various dimensions, room numbers, and a legend for different types of rooms and access points. A 'Boulevard Ferdinand de Lesseps' is shown at the top. The plan also indicates 'Accès Parc et Jardins Camionnettes' (truck access to park and gardens) and 'Accès Parc' (park access).

PRESENTATION THEMATIQUE

La gestion des limites

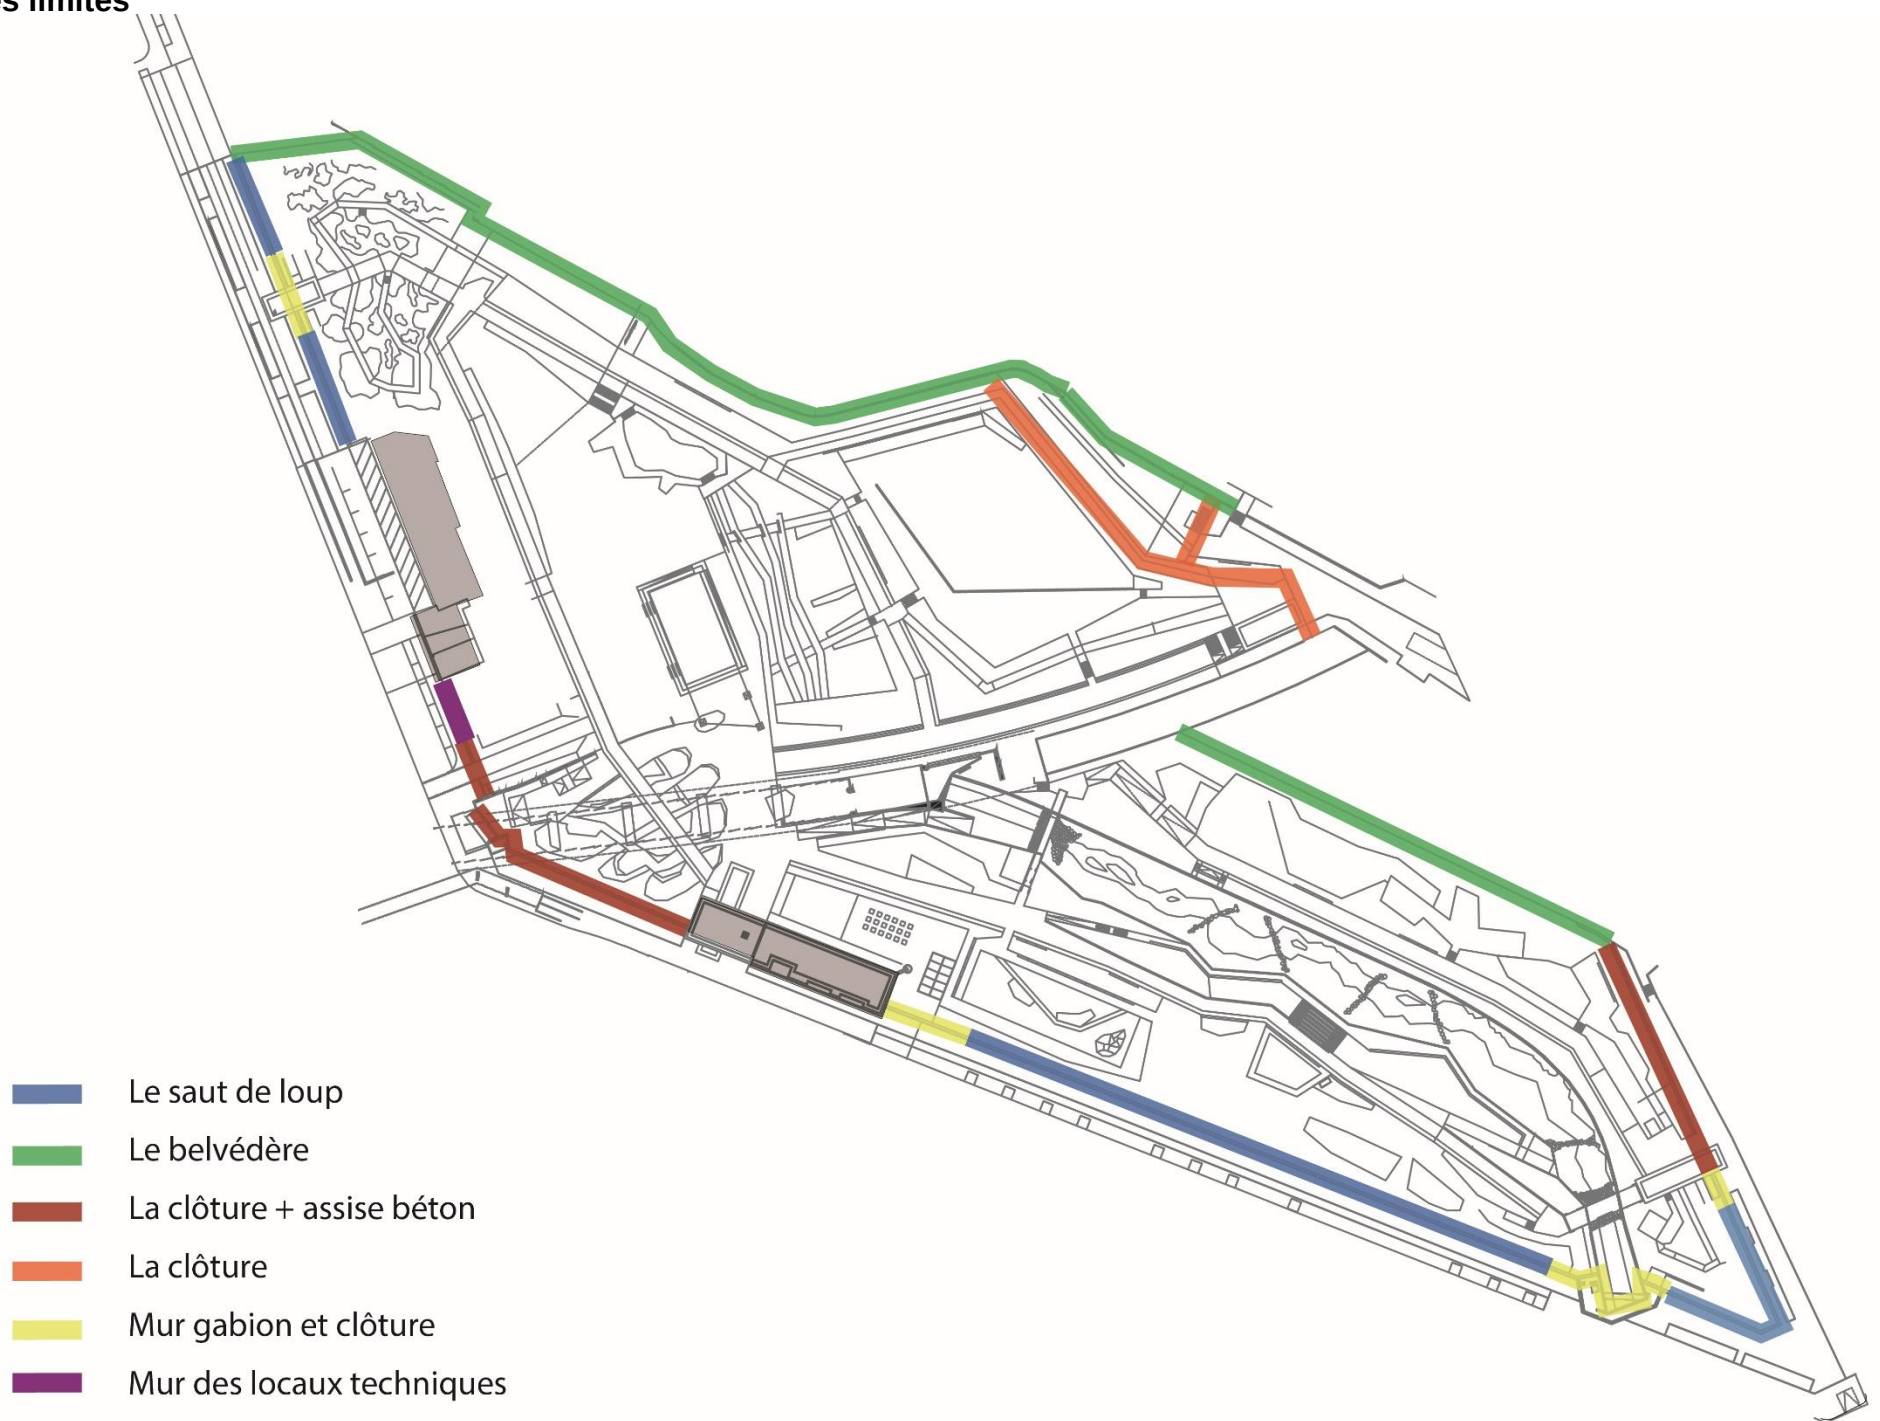


PRESENTATION THEMATIQUE
La gestion des limites – le saut de loup

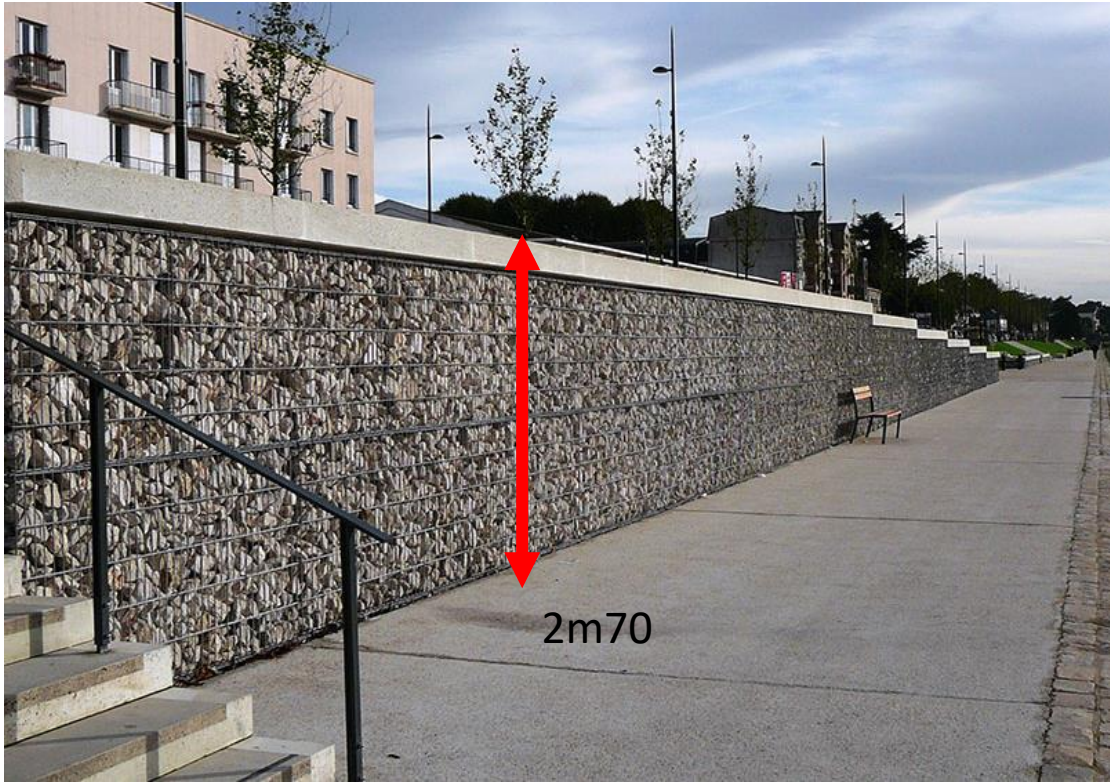

Mur du saut de loup




Remplissage des gabion en maille électro soudé : concassé calcaire 80 / 100 – mise en œuvre non appareillée

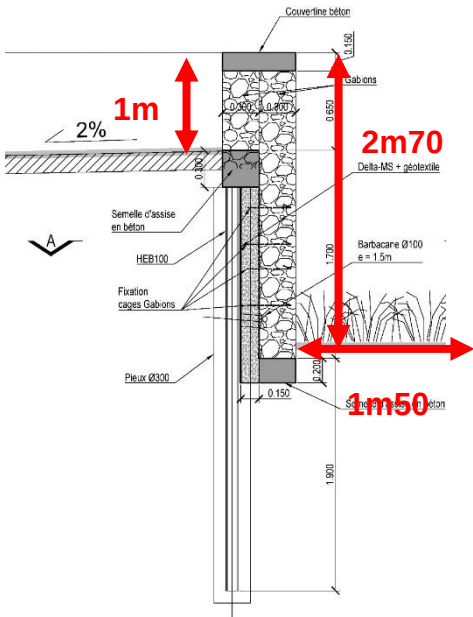

PRESENTATION GENERALE DU PARC


Le parc de Bougainville, une rotule urbaine

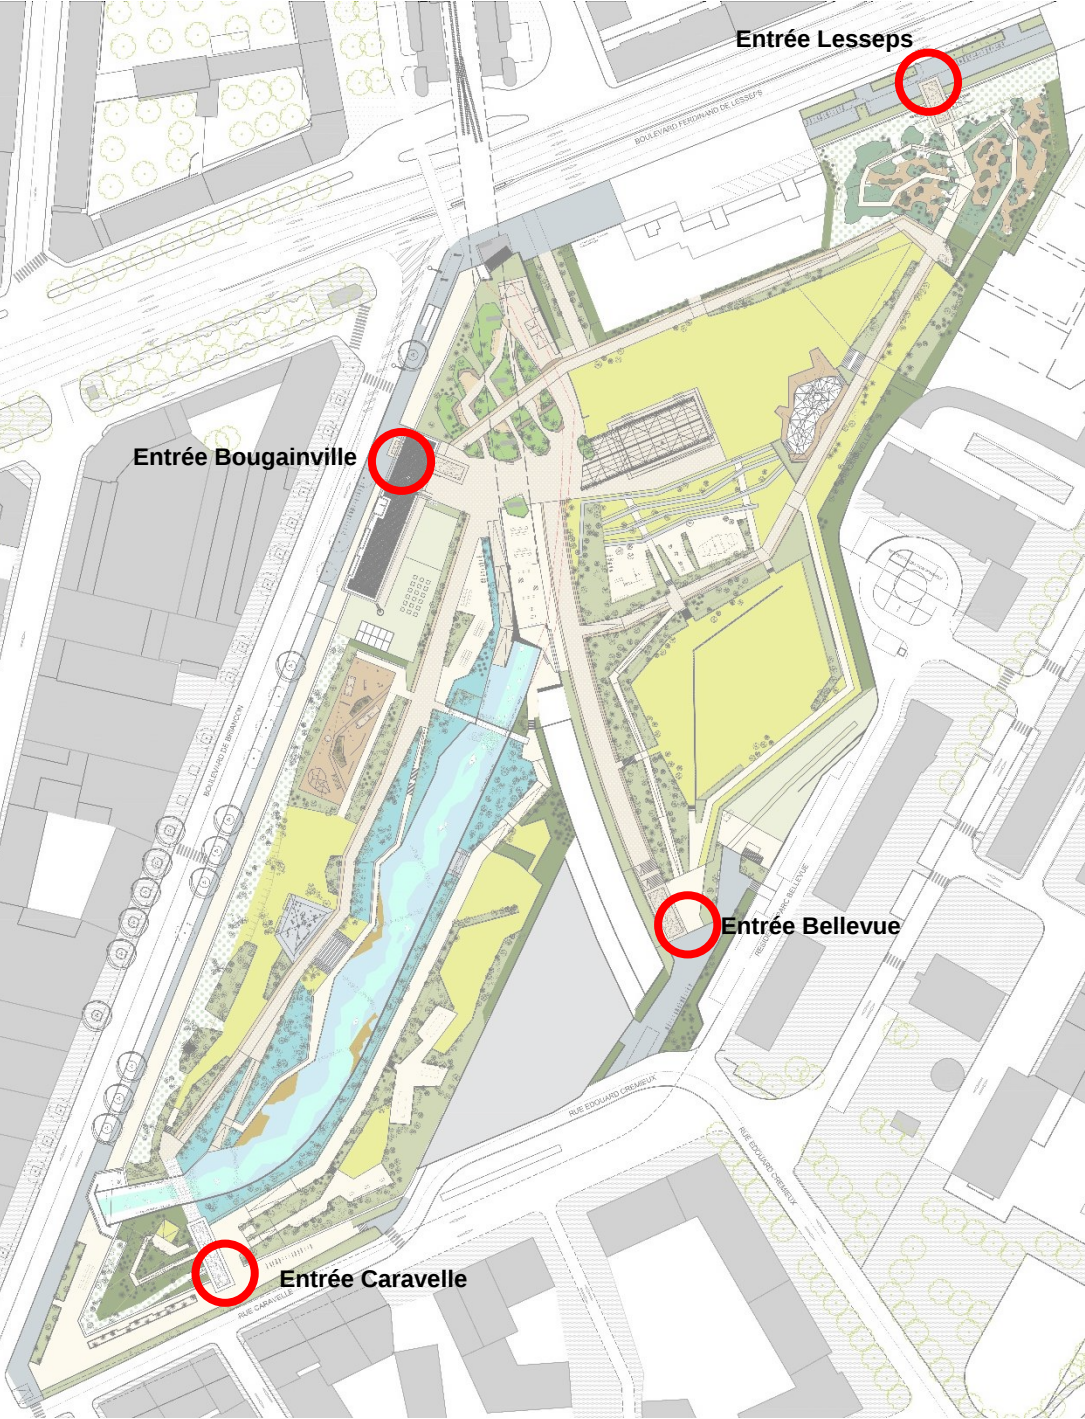

Position des entrées

PRESENTATION THEMATIQUE


La gestion des limites – le saut de loup au droit des entrées

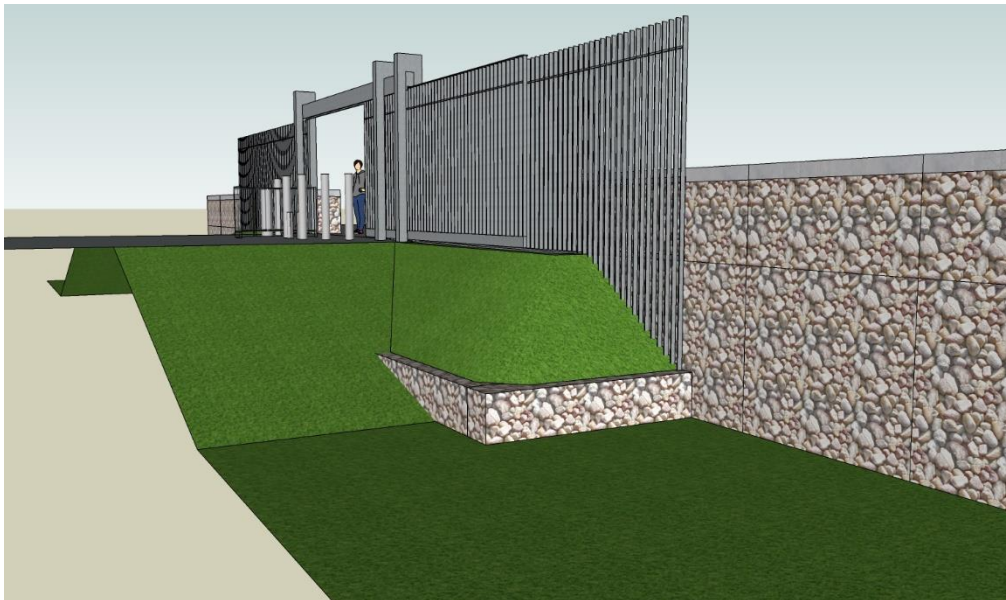

Support pour la signalétique du parc :
Plan / Horaires / numéro d'urgence , etc ...


PRESENTATION THEMATIQUE

Les parcours piétons au sein du parc

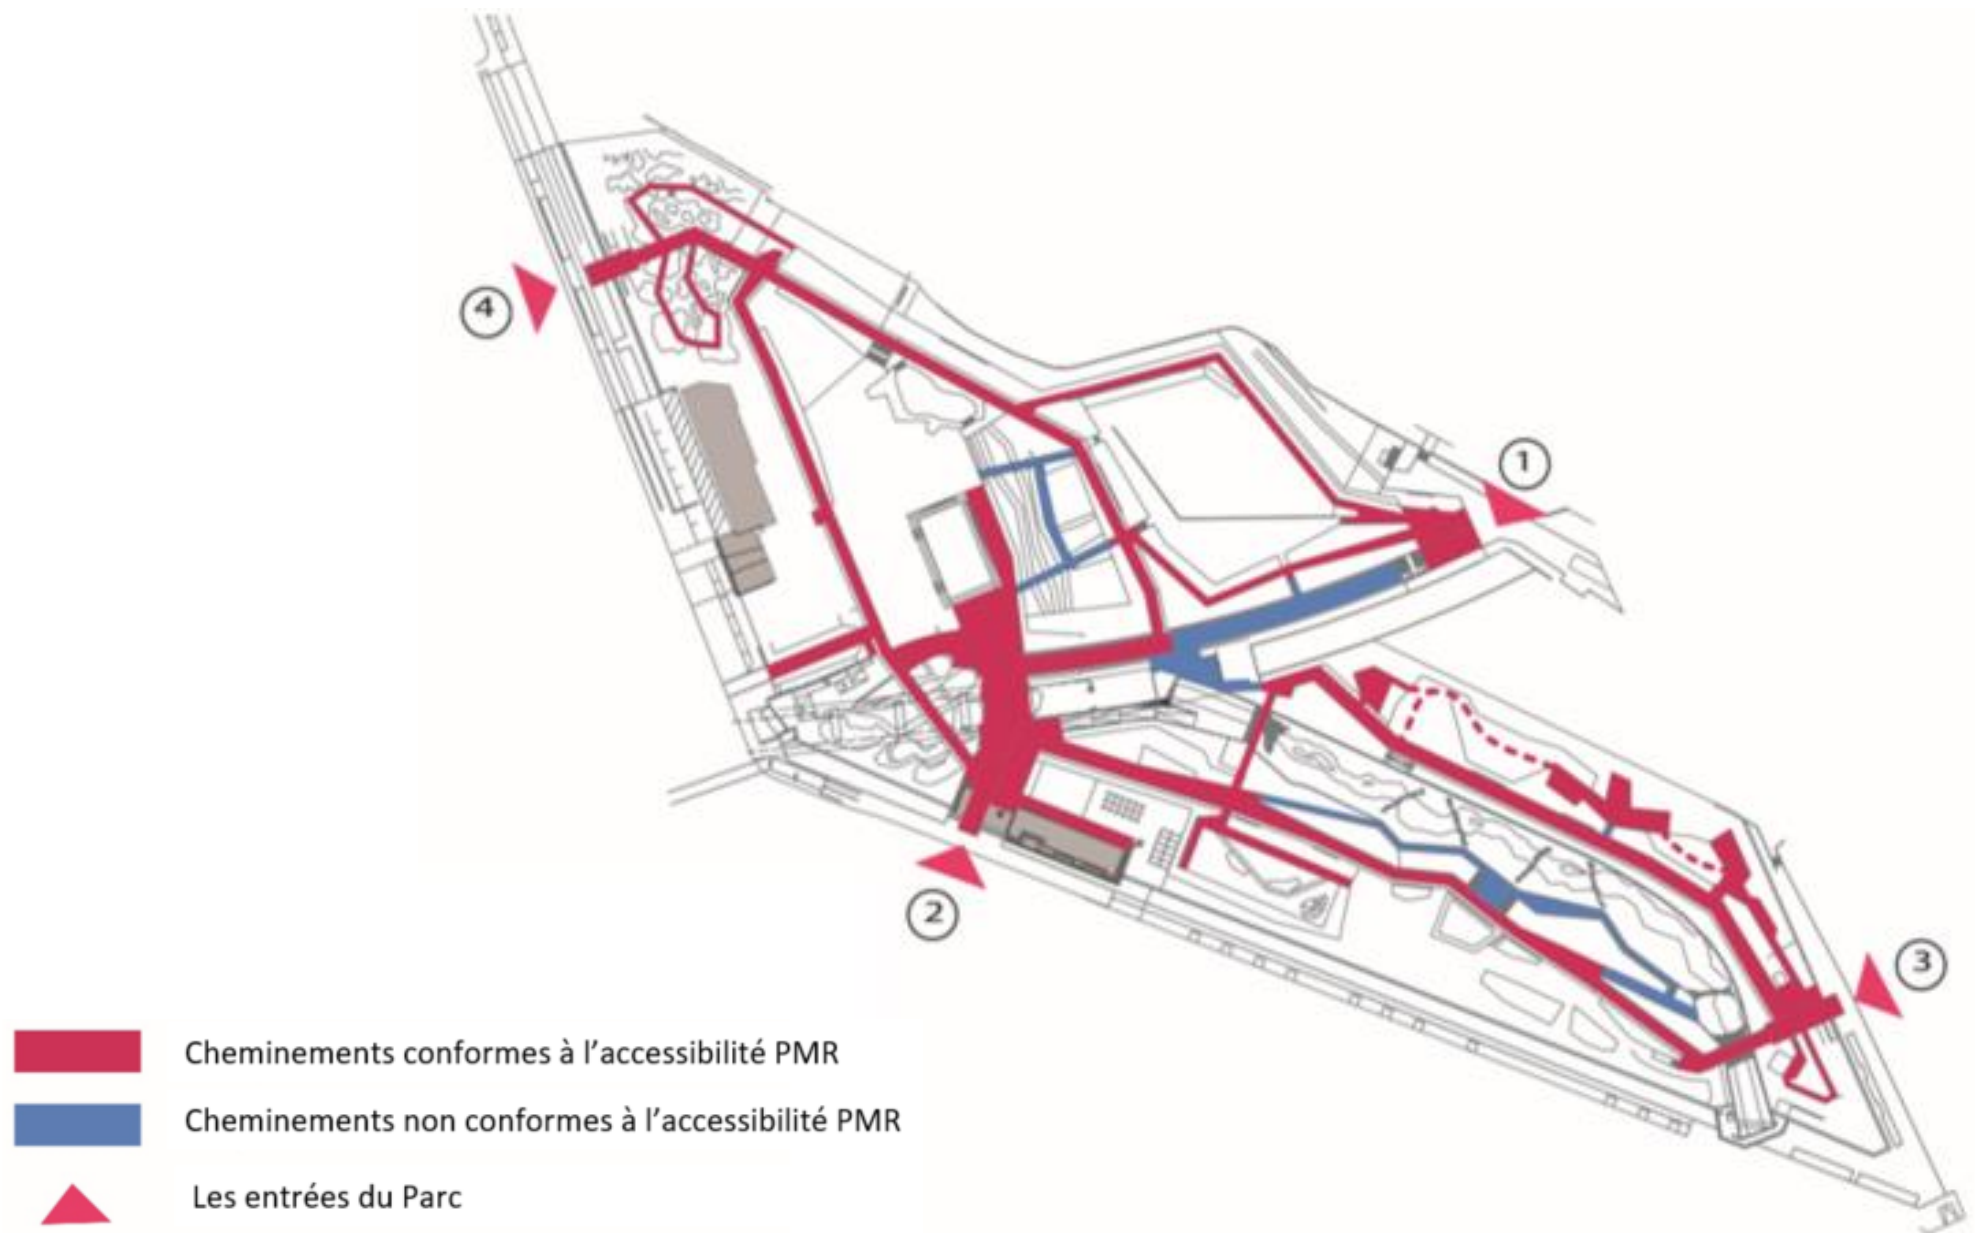

PRESENTATION THEMATIQUE

Les accès des secours

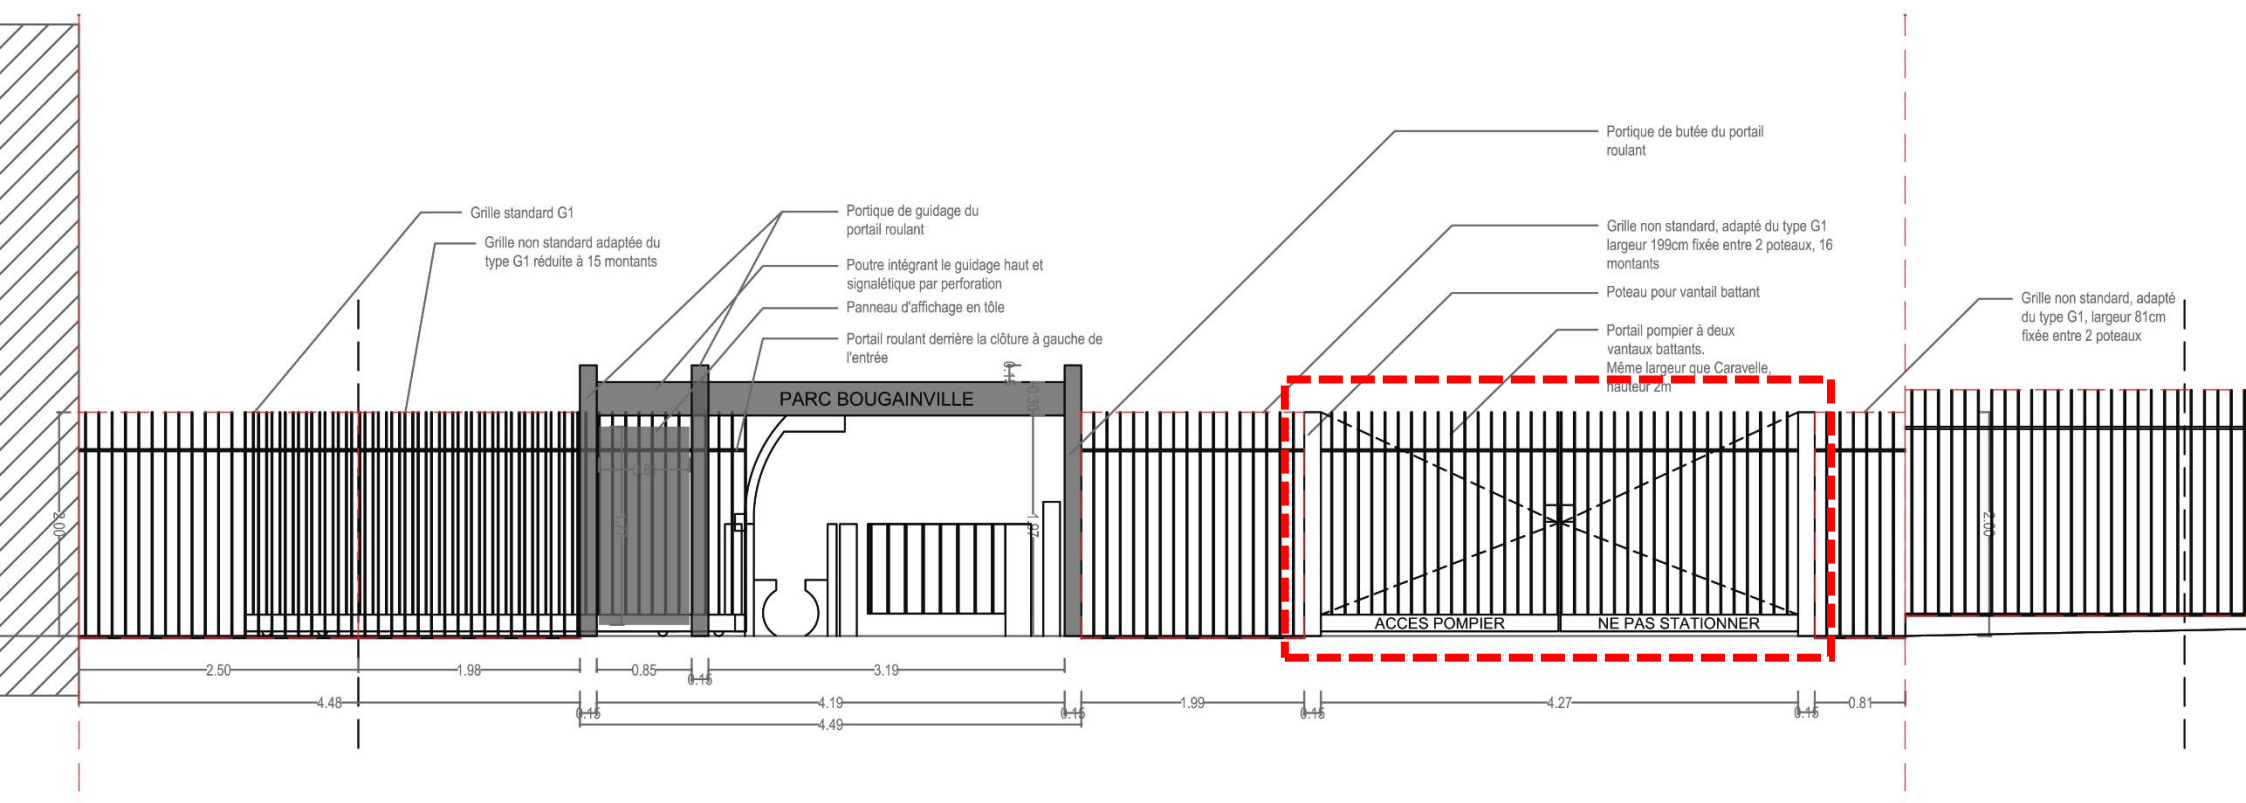

PRESENTATION THEMATIQUE

Les usages

- La boucle de promenade et parcours de jogging
- Les jeux
 - 1 L'aire de jeux pour enfants 0-3 ans
 - 2 L'aire de jeux pour enfants 3-6 ans
 - 3 L'aire de jeux pour enfants 6-12 ans
 - 4 Les jeux d'eau




- Les sports
 - 5 Ping Pong et Tables de jeux
 - 6 Les parcours sportif - Street Workout et Fitness
 - 7 Le skateboard
 - 8 Le basket ball
- La détente
 - 9 Tables de pique-nique
 - 10 Ombrière
 - 11 Les gradins
 - 12 La plaine - espace capable
- Les espaces de nature
 - 13 Jardins pédagogique et partagé
 - 14 Jardins thématiques

PRESENTATION THEMATIQUE

Les usages

L'aire de jeux des 0-3 ans

Des jeux catalogues

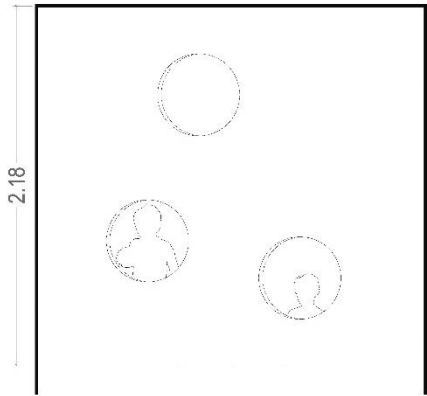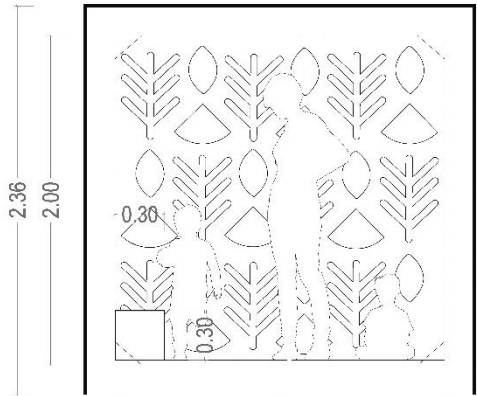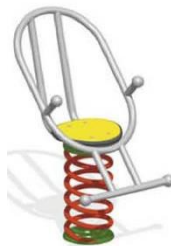

Des jeux sur mesure

PRESENTATION THEMATIQUE


Les usages

L'aire de jeux des 3-6 ans



Des jeux catalogues


Des jeux sur mesure

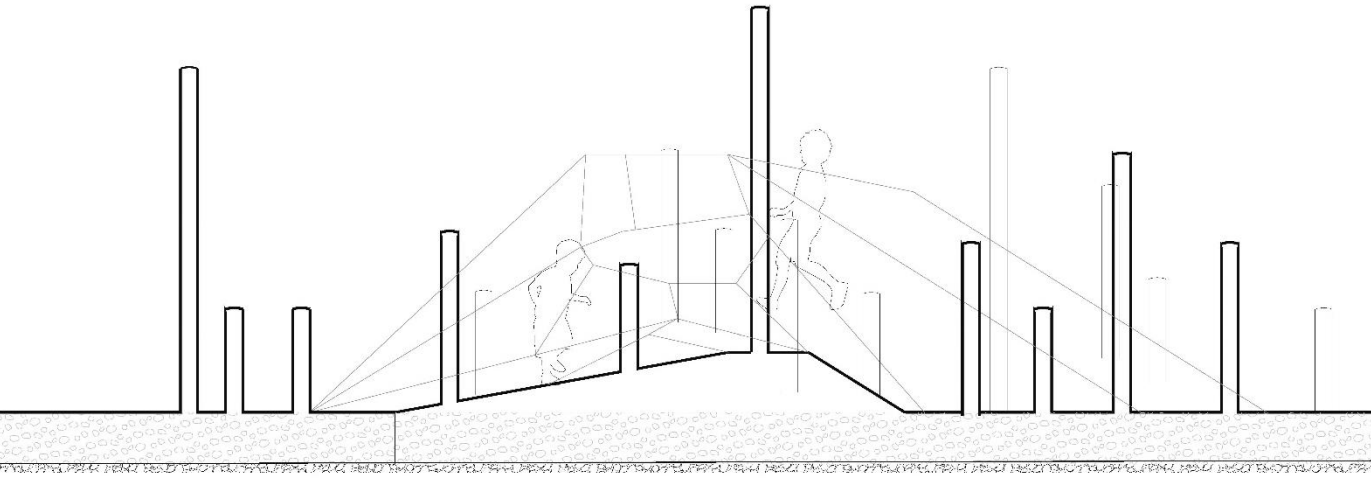



PRESENTATION THEMATIQUE

Les usages

L'aire de jeux des grands

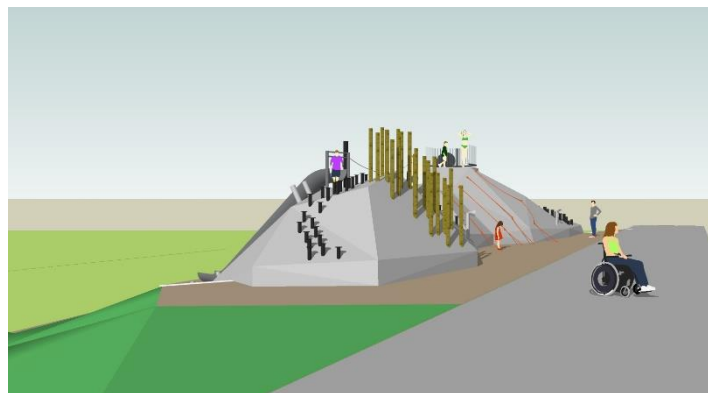

Vue depuis l'allée

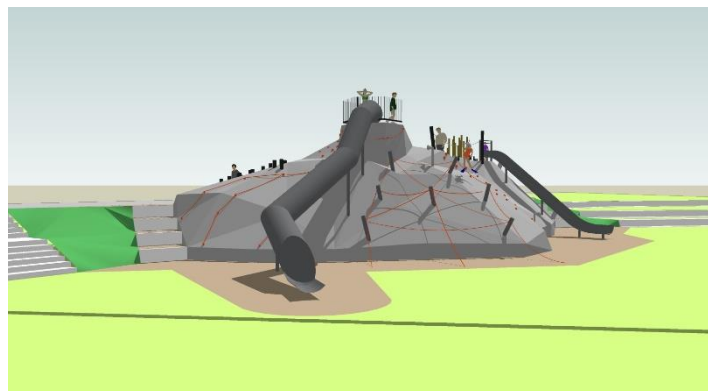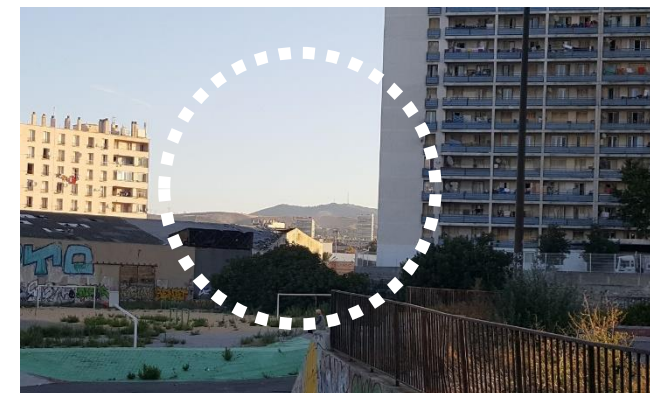

Vue depuis la pelouse de la Plaine



Vue depuis les gradins de la Plaine



Vue aérienne

PRESENTATION THEMATIQUE

Les usages

La terrasse sportive




LES USAGES

Les jeux d'eau





ELEMENT EXISTANT CONSERVE

L'ombrière



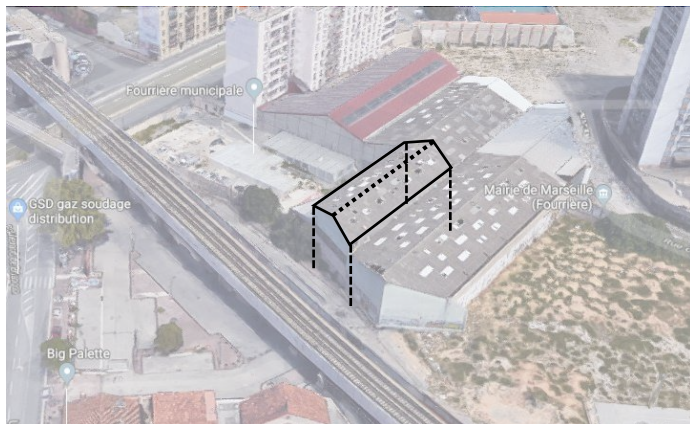


PRESENTATION THEMATIQUE

L'éclairage - matériel

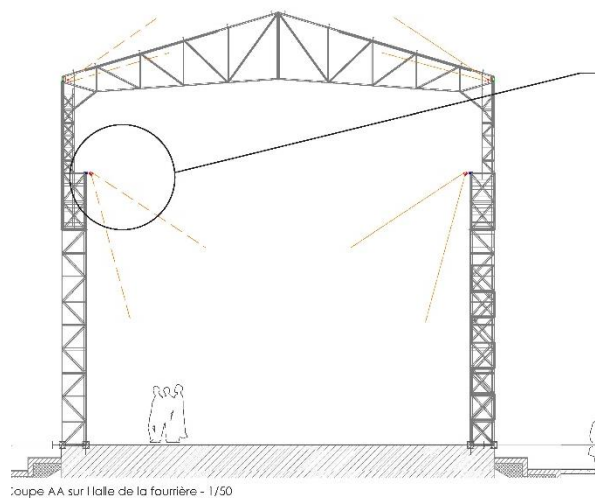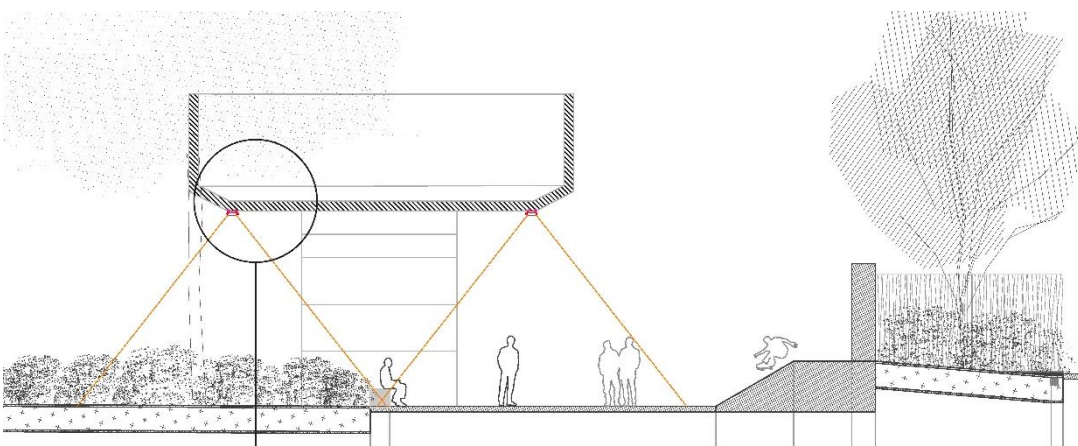

coupe AA sur l'aile de la fourrière - 1/50

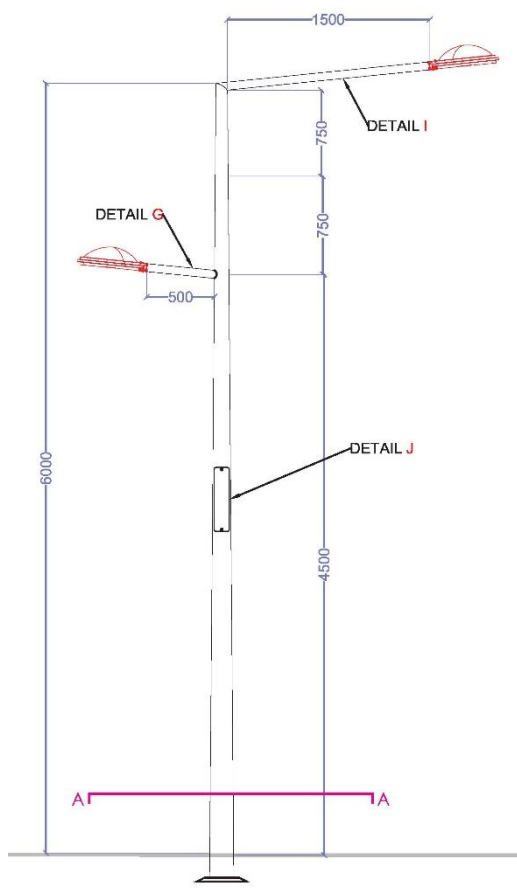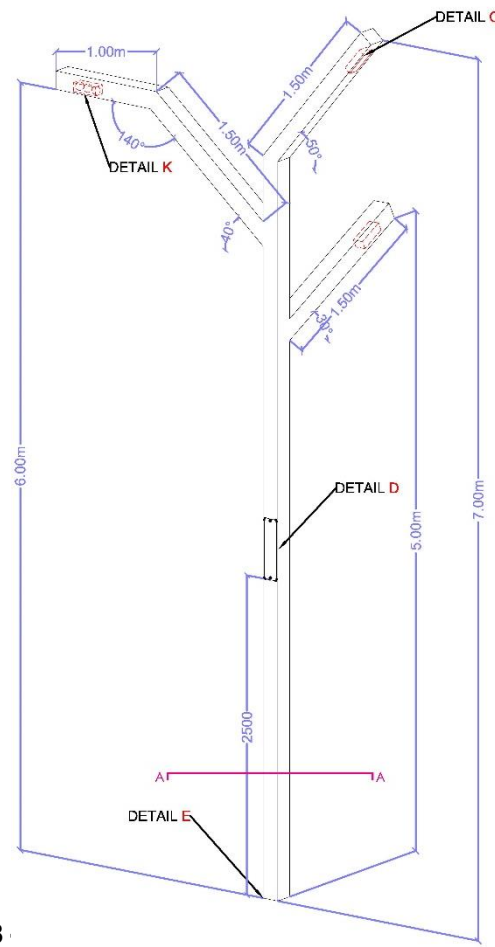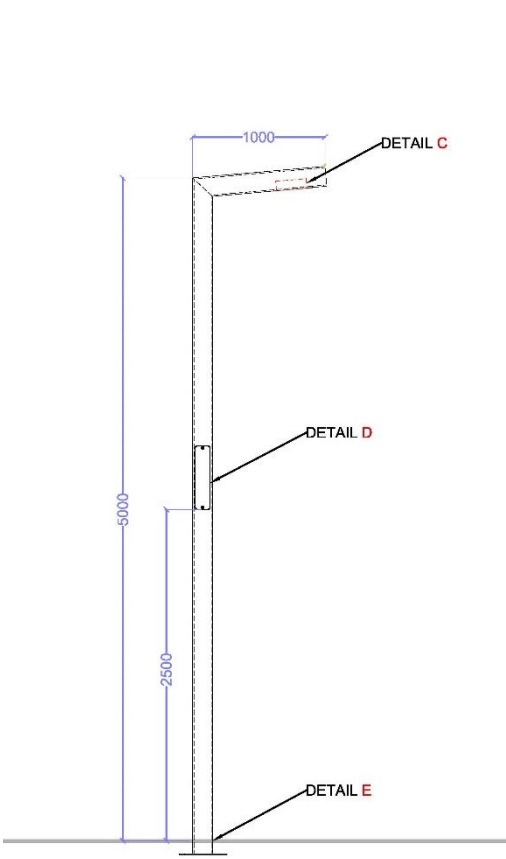

LE PARC BOUGAINVILLE

Vue depuis le Nord vers le Sud de la Plaine avec Bellevue sur la gauche et Lesseps sur la droite



LES USAGES

Le mobilier

Un mobilier commun à tout le parc - béton




PRESENTATION GENERALE DU PARC

Les grandes évolutions du plan masse


Gestion des déchets dans l'emprise du parc

 Emplacement des ensemble de 3 unités de corbeilles de propreté type BIGBELLY

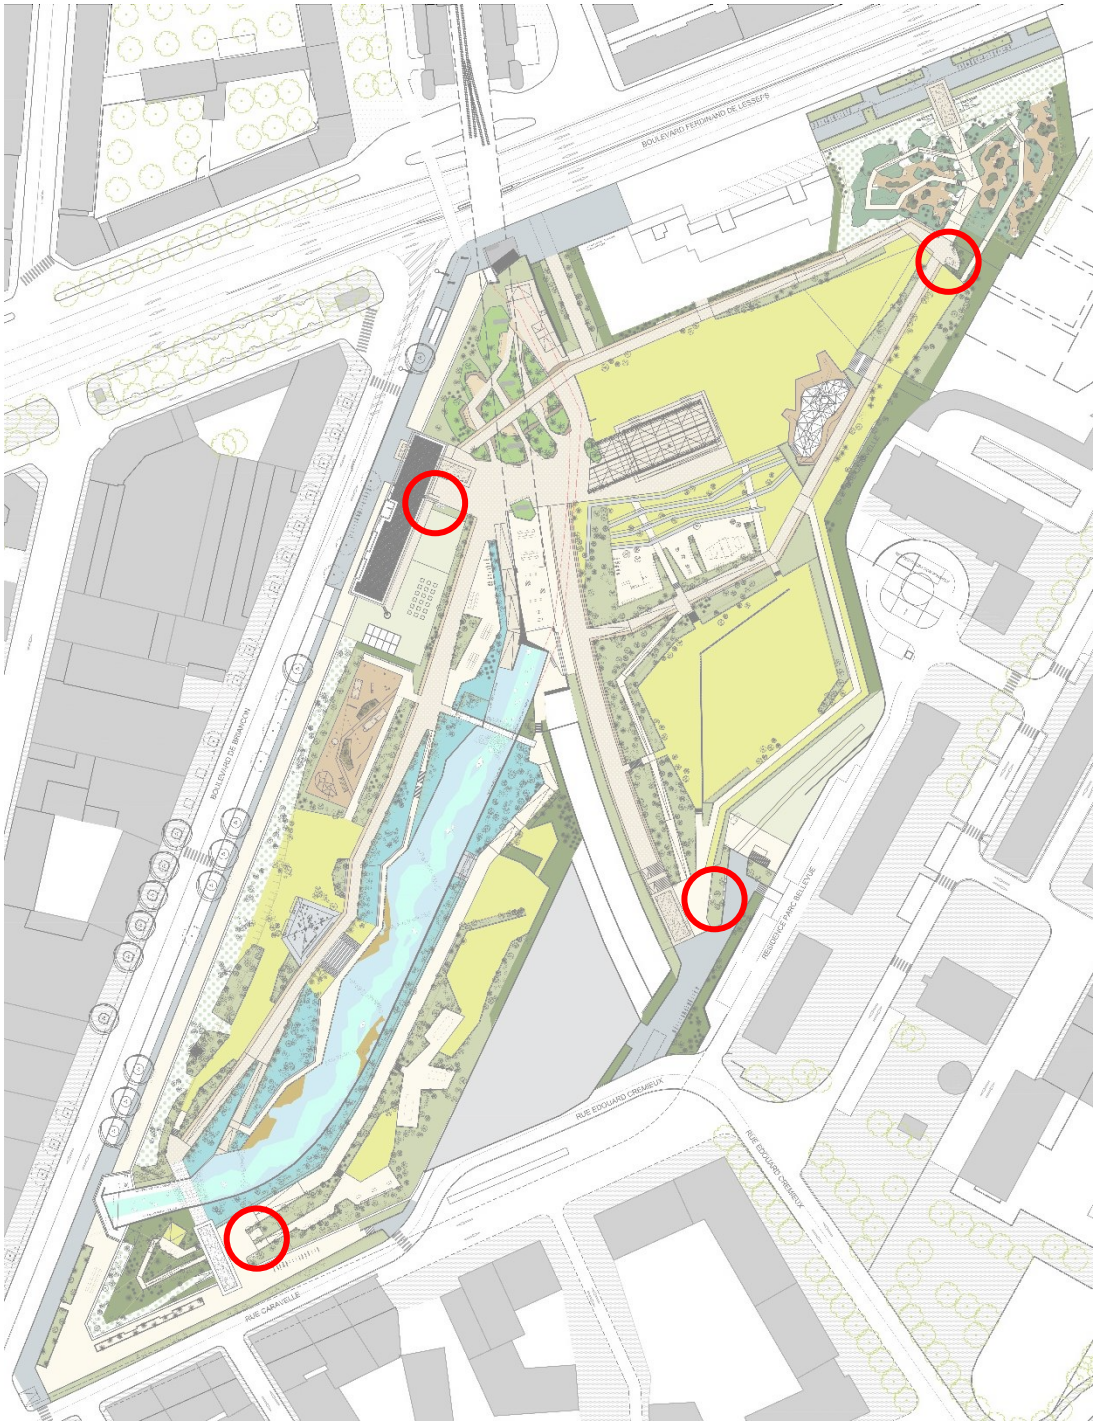

PRESENTATION THEMATIQUE

Les revêtements

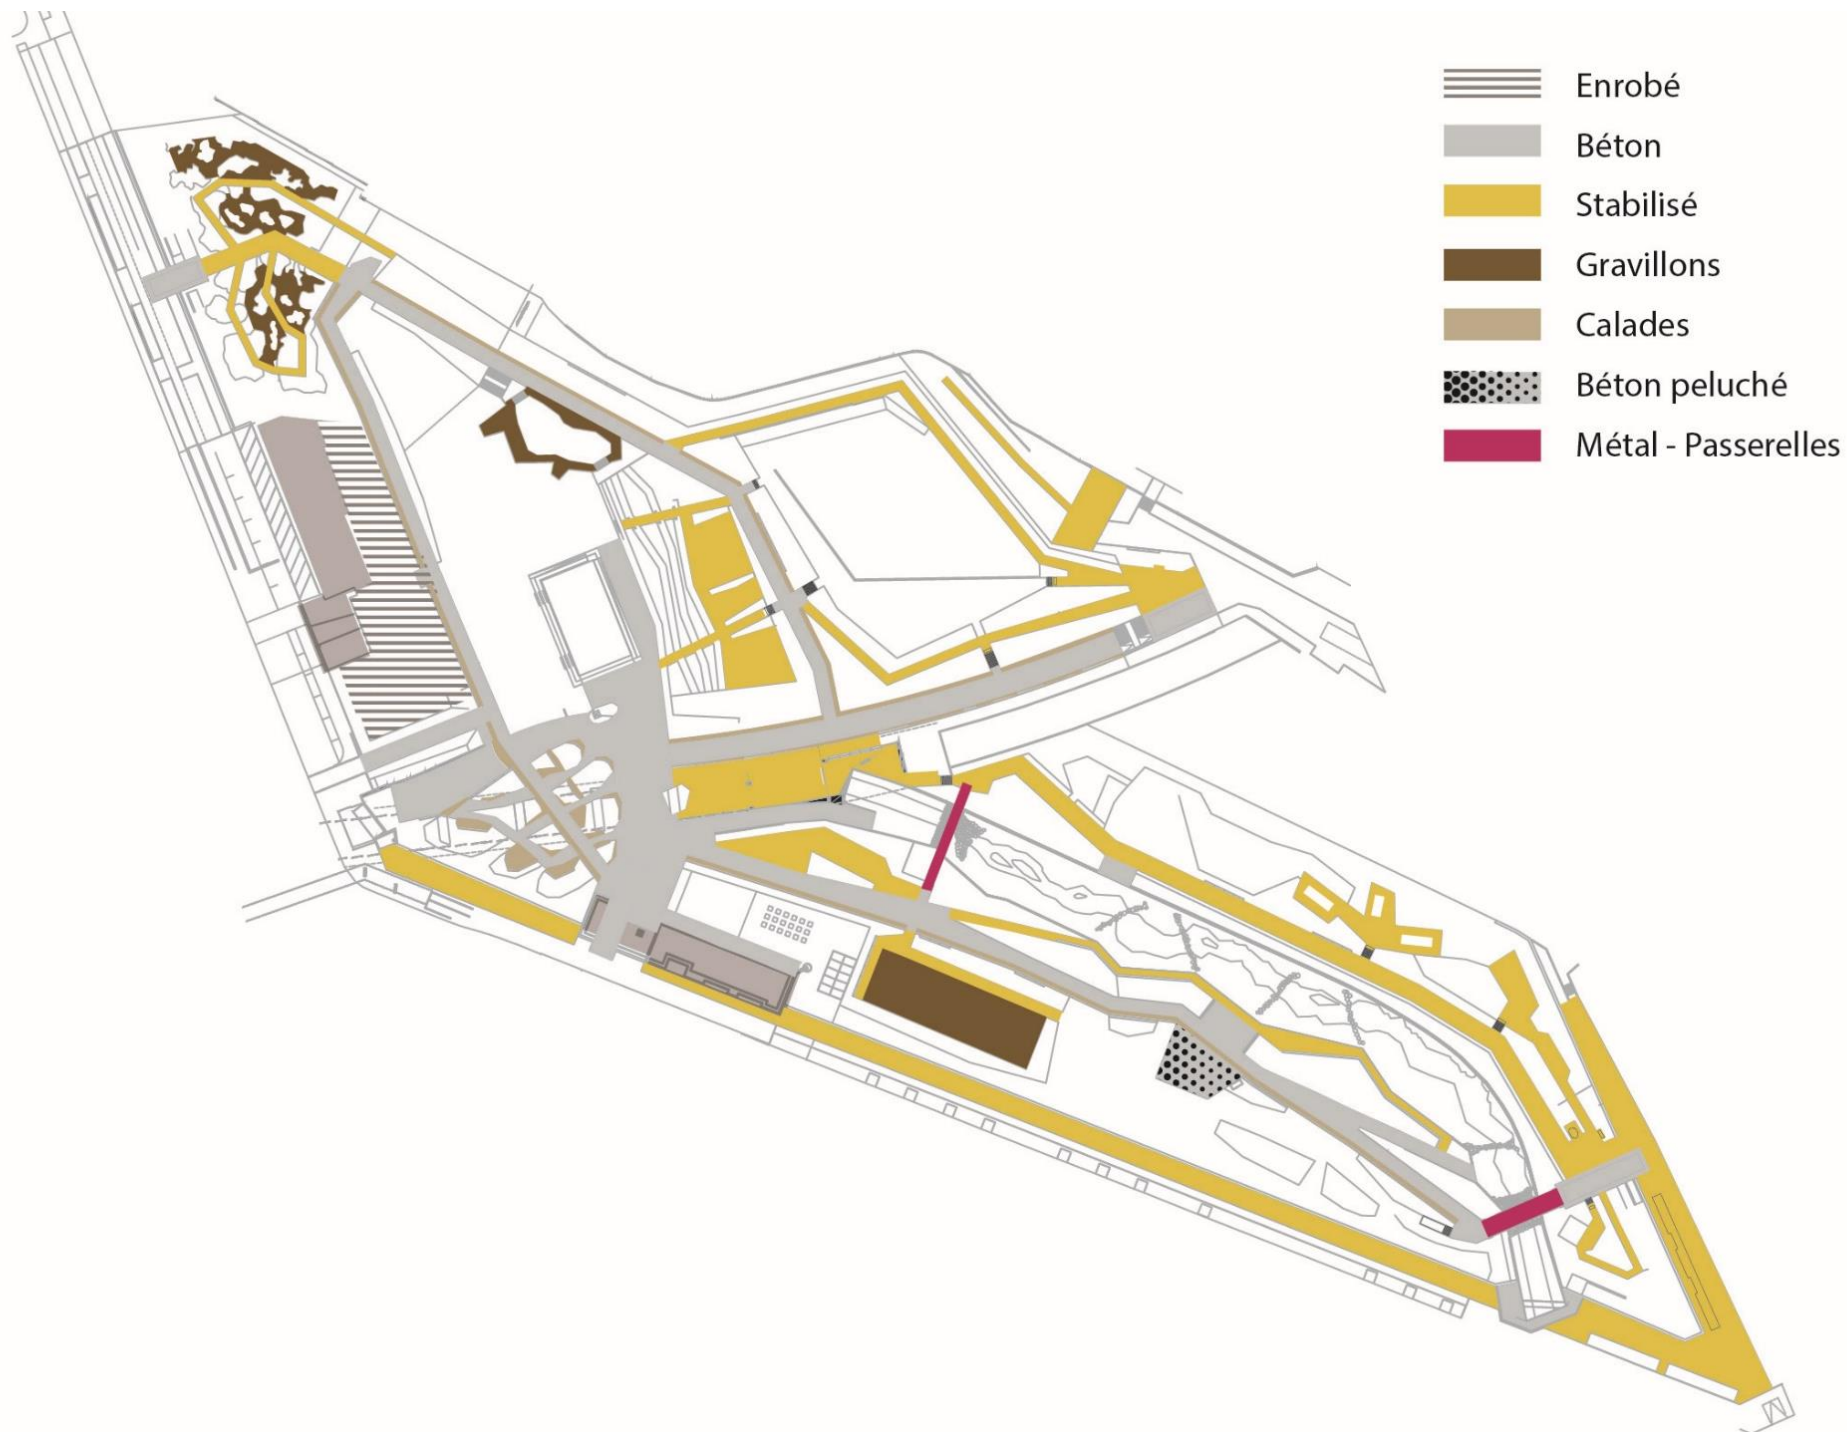

PRESENTATION THEMATIQUE


Stratégie végétale

- Les berges du ruisseau - ripisylve - jusqu'à 6m
- Le jardin frais - Evocation du ruisseau - max 1,5m
- Le jardin du voyage
- La garrigue et le maquis
- Le bois méditerranéen
- Plantes grimpantes
- Jardin collectif

- La pelouse classique
- Les sauts de loup
- La lisière - max 4m
- Les massifs intermédiaires - max 2-3m
- Les massifs intermédiaires fruitiers - max 2m
- Les massifs fleuris - Aires de jeux et de sport - max 1,2m

PRESENTATION THEMATIQUE

Stratégie végétale

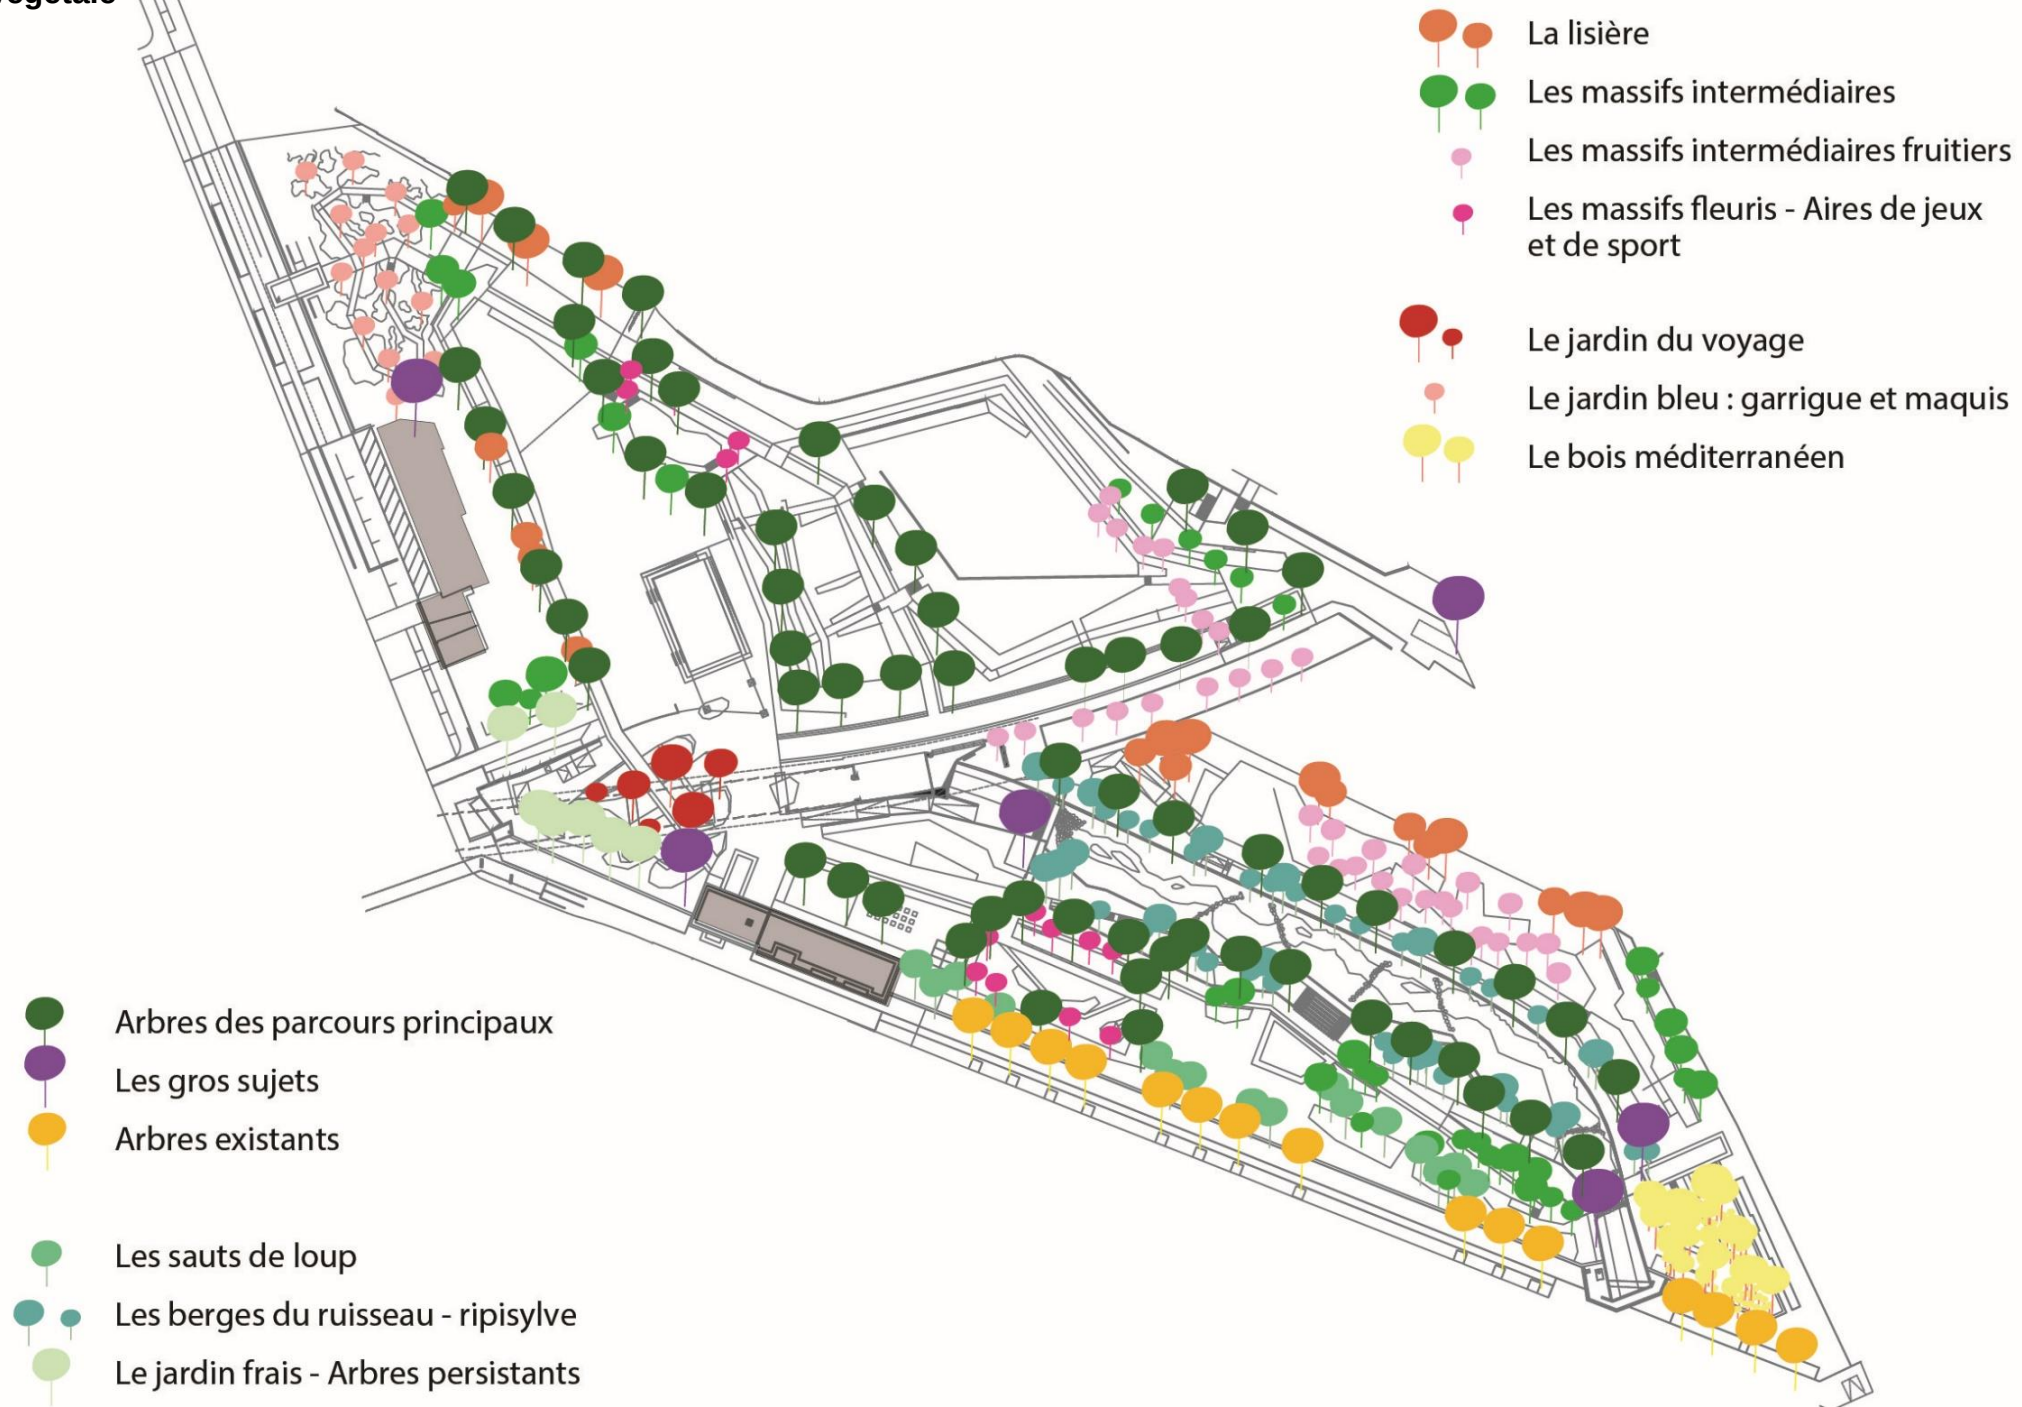

PRESENTATION THEMATIQUE

Sols fertile

Gazon et prairie



30 cm de terre végétale + engrais minéral


Gazon renforcé (placage)



18 cm de substrat spécifique * + 12 cm de grave 0/20

** - 1 m³ de pouzzolane de granulométrie 7/15 mm
0,4 m³ d'un mélange constitué de 25 % de tourbe et de 75 % de mélange terre compost (à raison d'un volume de compost pour deux volumes de terre).*

Mélange Terre-pierre

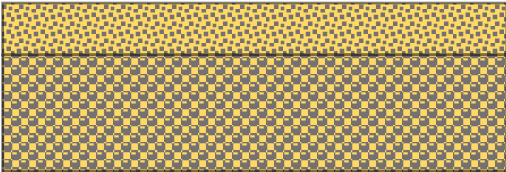


10 cm de mélange terre pierre 0/20 +
40 cm de mélange terre pierre 50/100

Jardin partagé et jardin pédagogique



50 cm de terre végétale + engrais minéral

Massif arbustif + Arbres – fosse continue

 

60 cm de terre végétale + compost

8 cm de Mulch sur les massifs arbustifs et vivaces



*Nature : BRF
Calibrage : 0/40 1er choix
Qualité : 1er choix, non composté
Epaisseur : 8 cm*



PRESENTATION THEMATIQUE

Stratégie végétale – Taille de plantation



LE PARC BOUGAINVILLE
Vue depuis le Nord vers le Sud le long du viaduc du Métro Bougainville



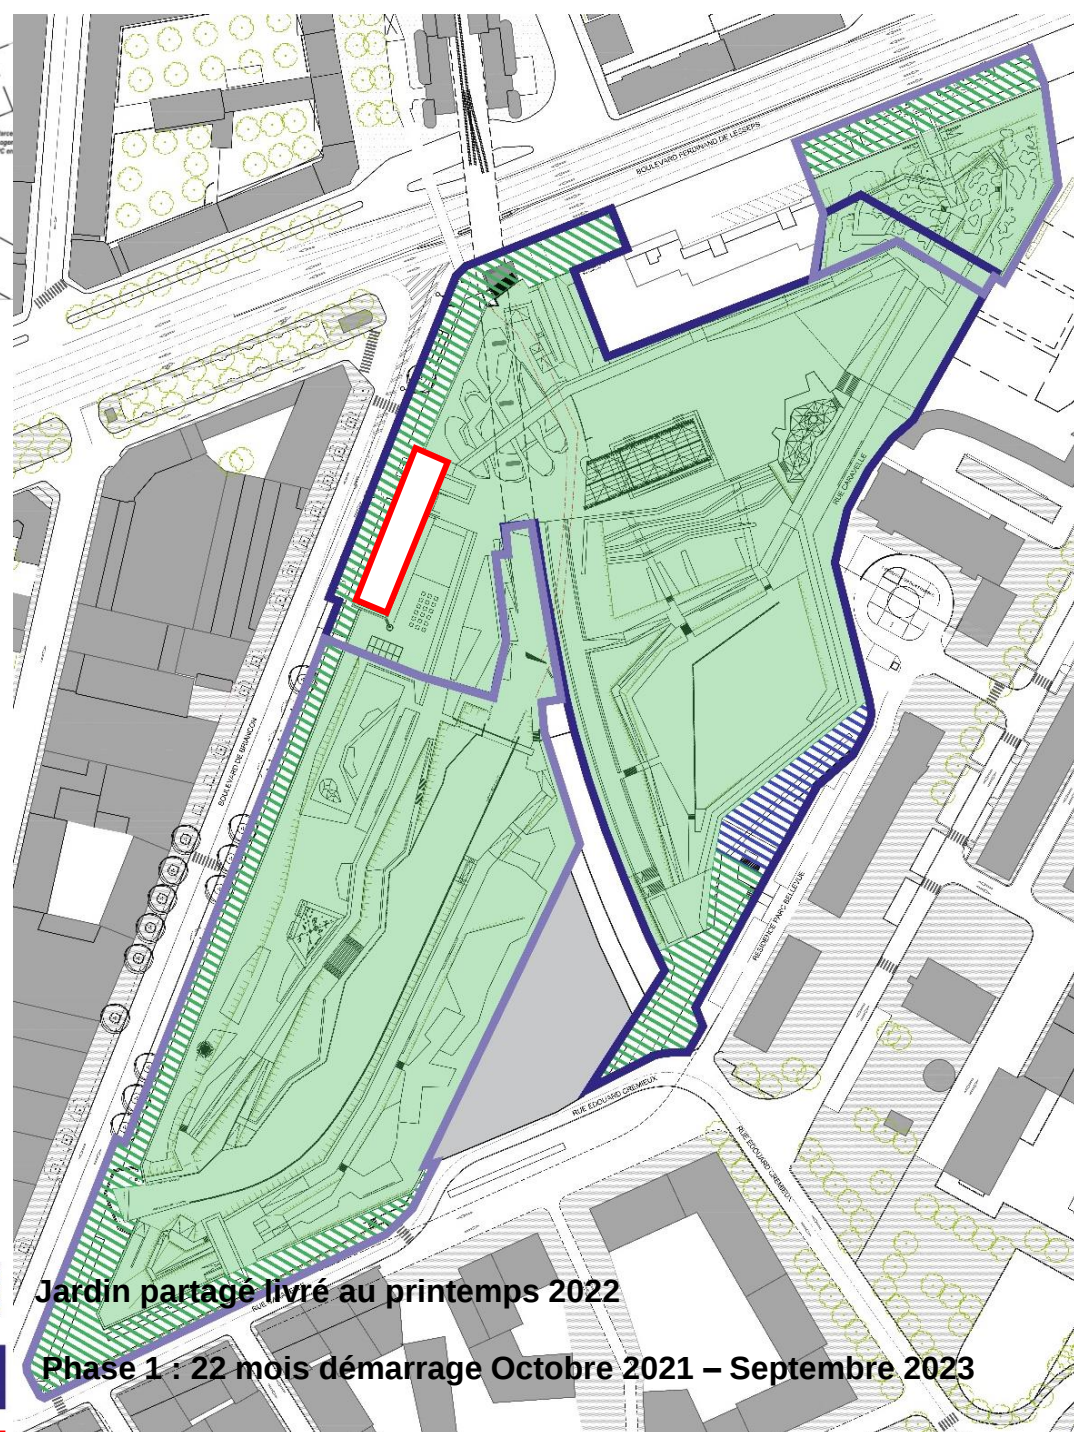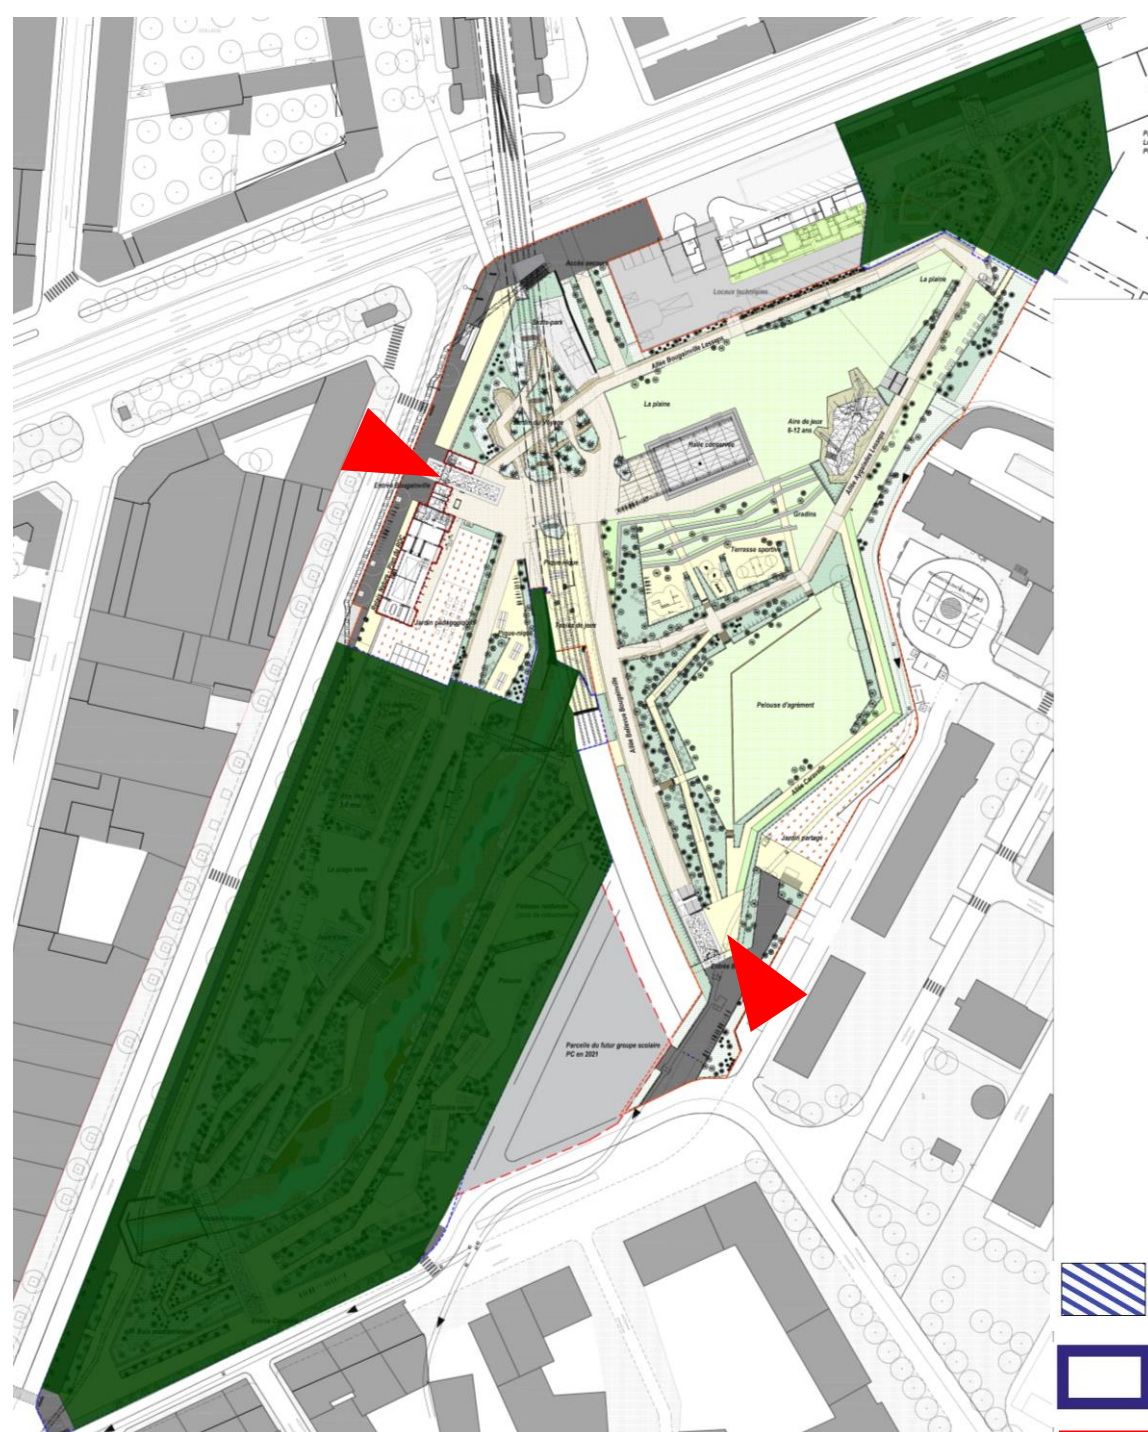

Jardin partagé livré au printemps 2022



Phase 1 : 22 mois démarrage Octobre 2021 – Septembre 2023



Travaux du relais Nature au premier semestre 2023



Phase 2 : 29 mois démarrage début 2023 – livré début 2025

PRESENTATION GENERALE DU PARC

Phasage des travaux

